

MEREMÄE ROHELINE TELG on Meremäe küla ruumiline kontseptsioon, kus olemasolevad ja planeeritud rohe- ning keskusalad teevad läbi ulatusliku uuenduse, mille tulemusel omistatakse neile konkreetsed ruumilised funktsioonid ja uued arengusuunad. Tuumikalad ühendatakse liikumiskoridoridega.

Kontseptsiooni eesmärk on muuta Meremäe küla kohalikele ja külastajatele atraktiivseks ning hästitoimivaks asulaks. Selleks on oluline külamiljöö visuaalselt avada. Müüridena kõrguvad kuusehed, mis varjavad suures ulatuses lõuna- ja õhtupäikese ning pärsivad oluliselt taimekasvu, likvideeritakse osaliselt. Selle tulemusel kerkib staadioni lääneservas esile väärtuslik tammeallee ning koolimaja idaküljel avaneb võimalus luua uus multifunktsionaalne pargiala.


Oluline on küla erinevad ruumiosad turvaliselt, mugavalt ja atraktiivselt ühendada. Sellele aitab kaasa planeeritava kergliiklustee väljaehitamine. Lisaks on oluline kõikide rohekoridori osade sidusus. Jalgrajad, istumiskohad, haljastus ja muud ruumiosad tuleb planeerida üldkontseptsiooni kohaselt.

KÜLA KESKVÄLJAK vallamaja ja noortekeskuse piirkonnas kavandavate rajatistega moodustab iseseisva ruumiosa. Tähelepanu tuleb pöörata liiklusohutusele antud ala ja staadioni ala vahel.

KÜLASTUSKESKUS JA STAADIONI ALA on omavahel tihedas ruumilises seoses, moodustades ühtse tuumikala. Lahenduste leidmisel tuleks alati läbi kaaluda võimalikud mõjud ja seosed mõlema ala vahel.

Märkus: sama skeem on esitatud ka AS Kobras töös nr 2013-215 "Meremäe külastuskeskuse ja selle lähiala detailplaneering"

MEREMÄE KAASIK kannab endas rekreatiivse virgestusala rolli, kuhu luuakse liikumisradade võrgustik, mida on võimalik kasutada loodusõppe eesmärgil. Oluline on tagada mugav liikumisühendus Meremäe keskuse ja kaasiku vahel, kuna viimane on piirkondlikult oluline roheala ning kultuuriobjekt.

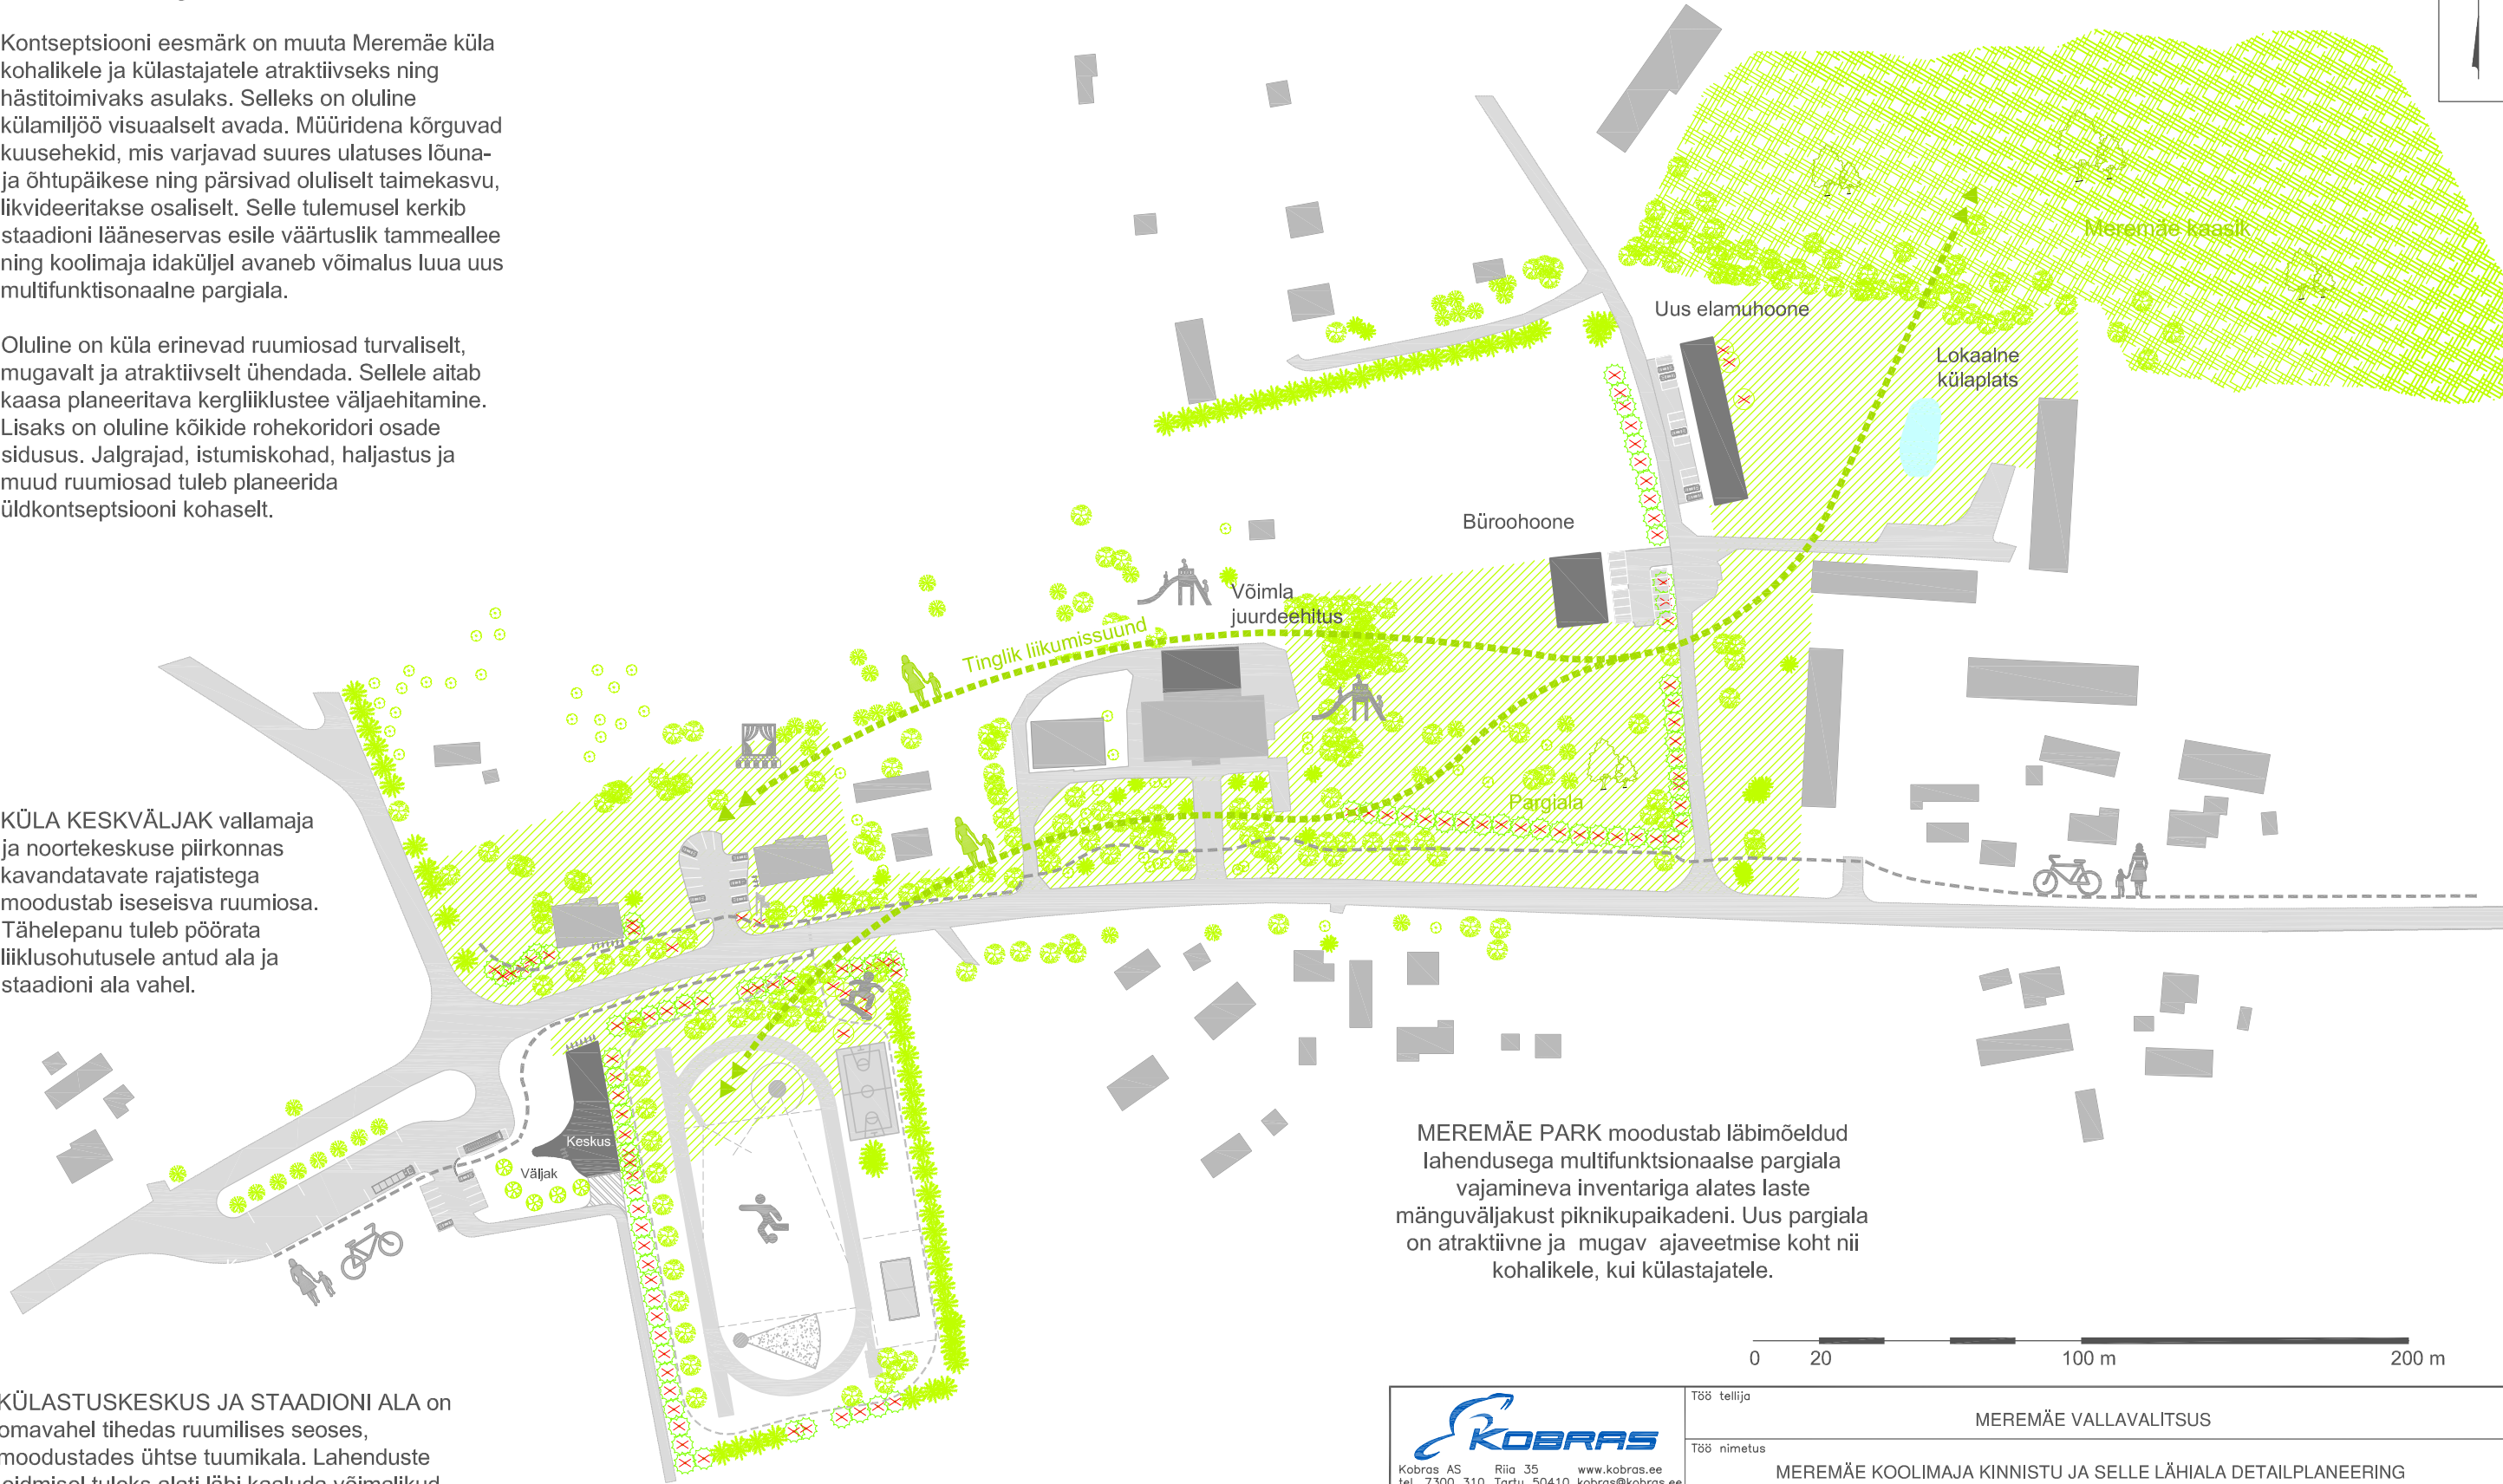

MEREMÄE PARK moodustab läbimõeldud lahendusega multifunktsionaalse pargiala vajamineva inventariga alates laste mänguväljakust piknikupaikadeni. Uus pargiala on atraktiivne ja mugav ajaveetmise koht nii kohalikele, kui külastajatele.

 Kobras AS Riia 35 www.kobras.ee tel. 7300 310 Tartu 50410 kobras@kobras.ee Maastikuarhitekt-planeeriija Kristofer Soop Planeeriija assistent Liisi Preedin Kontrolliija Reet Lehtla	T88 tellija					
	MEREMÄE VALLAVALITSUS					
	T88 nimetus					
	MEREMÄE KOOLIMAJA KINNISTU JA SELLE LÄHIALA DETAILPLANEERING					
Joonise nimetus						
ÜLDKONTSEPTSIOONI SKEEM						
Kuupäev	Joonis	Jooniseid	Mõõtkava	T88 nr	Lk	
16.06.2014	5	5	1:2000	2013-216	25	