


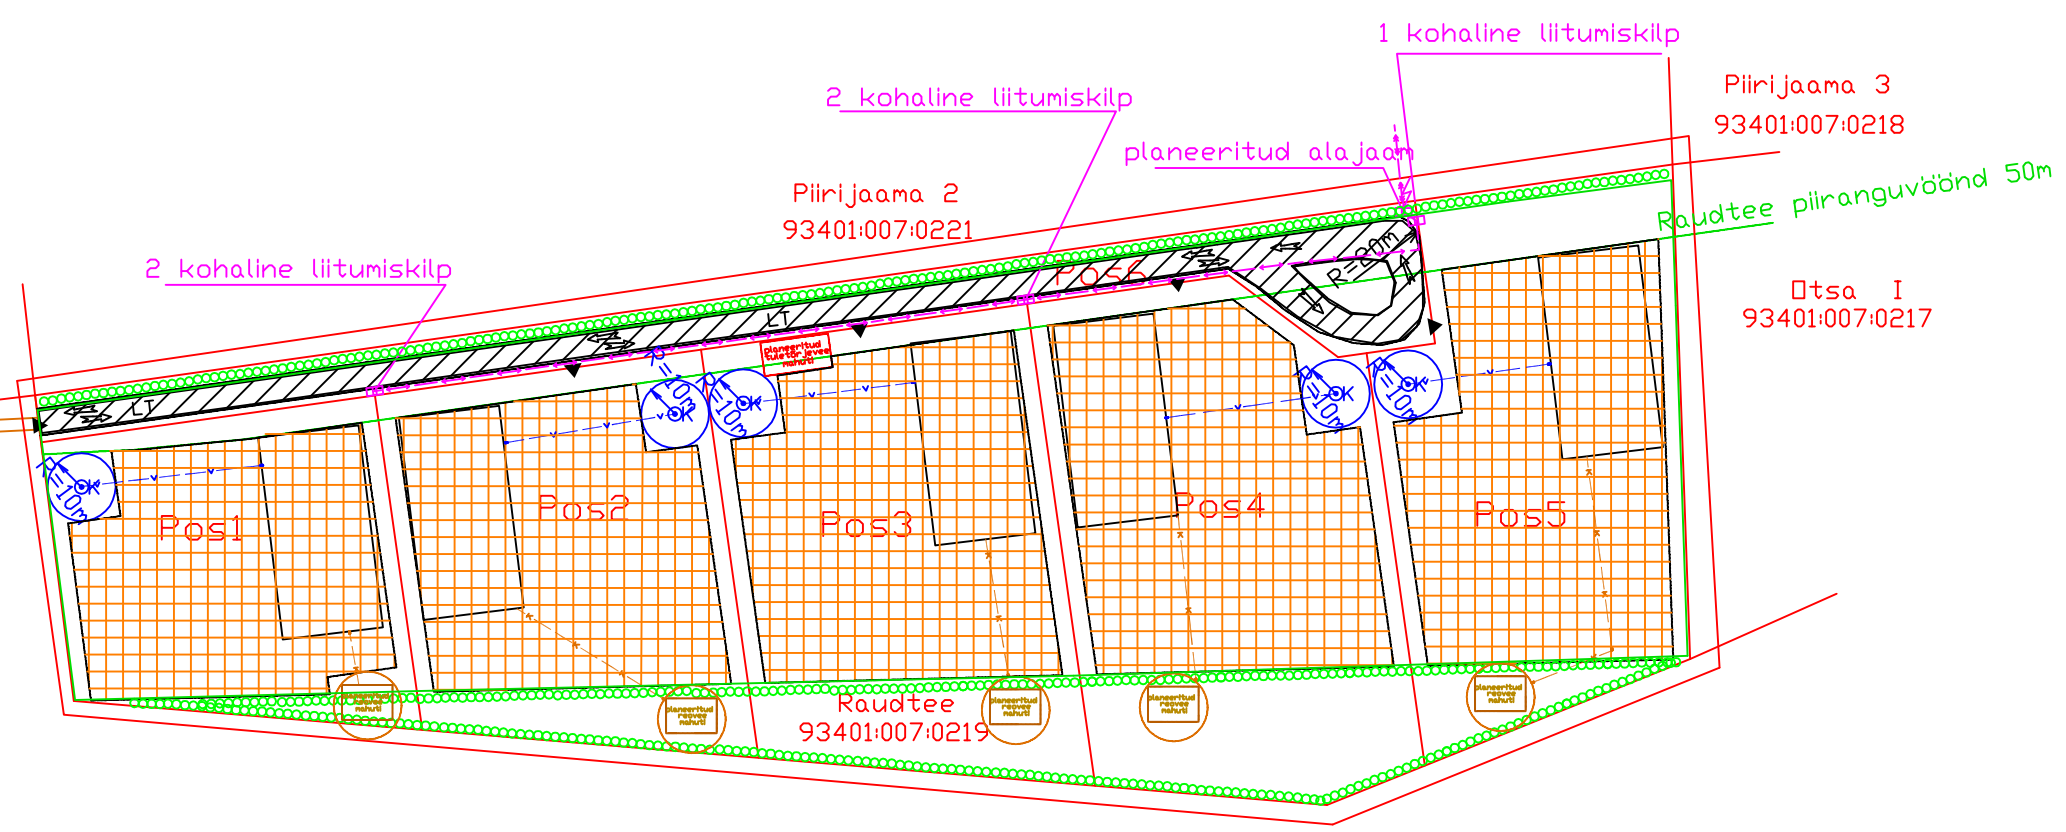

TÄHISTUS:

- Raudtee 93401:007:0219
- OLEMASOLEVA KRUNDI ADDRESS JA KATASTRITUNNUS
- OLEMASOLEVATE KINNISTUTE PIIR
- PLANEERITUD KINNISTUTE PIIR
- JUURDEPÄÄSÜTEE
- PÄÄS KRUNDILE
- LIIKLUSKORRALDUS
- HOONESTUSALA
- PLANEERITUD MADALPINGE KAABEL
- PLANEERITUD KÕRGEPINGE KAABEL
- PLANEERITUD VEETRASS
- PLANEERITUD KANALISATSIOONITRASS
- TP3
- KATUSEKALLE
- HOONE SOOVITUSLIK ASUKOHT
- PLANEERITUD KANALISATSIOONI-SÜSTEEM JA SELLE KAITSEVOOND
- PLANEERITUD VESIVARUSTUS-SÜSTEEM JA SELLE KAITSEVOOND
- o-o-o-o HALJASALA
- TULETÕRJEVEE MAHUTI
- RAADAMISALA



BILANSS

POS NR	OLEMASOLEVA ADDRESS	SOOVITUSLIK ADDRESS	TRHIS	MAAKASUTUSE SIHTTARVE	PINDALA
POS 1	RAUDTEE ESIMESE LADU	A	ARIMAA	100%	8810 ^m ²
POS 2	RAUDTEE KEISE LADU	A	ARIMAA	100%	10712 ^m ²
POS 3	RAUDTEE KOLMANDA LADU	A	ARIMAA	100%	12838 ^m ²
POS 4	RAUDTEE NELJANDA LADU	A	ARIMAA	100%	14108 ^m ²
POS 5	RAUDTEE VIIENDA LADU	A	ARIMAA	100%	12918 ^m ²
POS 6	RAUDTEE AOD TEE	T	TRANSPORDI	100%	698 ^m ²

EHITUSÜBIGUS

POS NR	KASUTAMISE SIHTTARVE	HOONETE SUURIM LUBATUD KÕRGUS	KATUSEKALLE	HOONETE SUURIM LUBATUD ARV KÕRRESELISUS	HOONETE SUURIM LUBATUD SUURIM EHTUSALUNE PIND	ERISEHITUSE %	HOONE MIN TULEPOSIVUSKLAAS	
POS 1	A 100%	12m	0-20	2	2	4000 ^m ²	45%	TP3
POS 2	A 100%	12m	0-20	2	2	4000 ^m ²	37%	TP3
POS 3	A 100%	12m	0-20	2	2	4000 ^m ²	31%	TP3
POS 4	A 100%	12m	0-20	2	2	4000 ^m ²	28%	TP3
POS 5	A 100%	12m	0-20	2	2	4000 ^m ²	31%	TP3
POS 6	T 100%	-	-	-	-	-	-	-

OBJEKTI NIMI RAUDTEE LADUDE DETAILPLANEERING		JÕUDISE NIHE PÄHIJÕONIS		HOOTKAVA 1:2000
ALGATAJA Aleks Kõiv, Tarmo Kõiv, Pille Kruustik		PRJLKT Põlva maakond Värskla vald Koldula küla Raudtee kat.üksus	KUUPAEV 18.10.2007	
PRJLKT Juris Juhanson EPMU diplom LD000256		STAAB DP	LEHT	LEHT