




Vana tänav  
73201:001:0370

Vana tn 6  
46501:001:0131

Vana tn 4  
46501:001:0134

Vana tn 2  
46501:001:0310

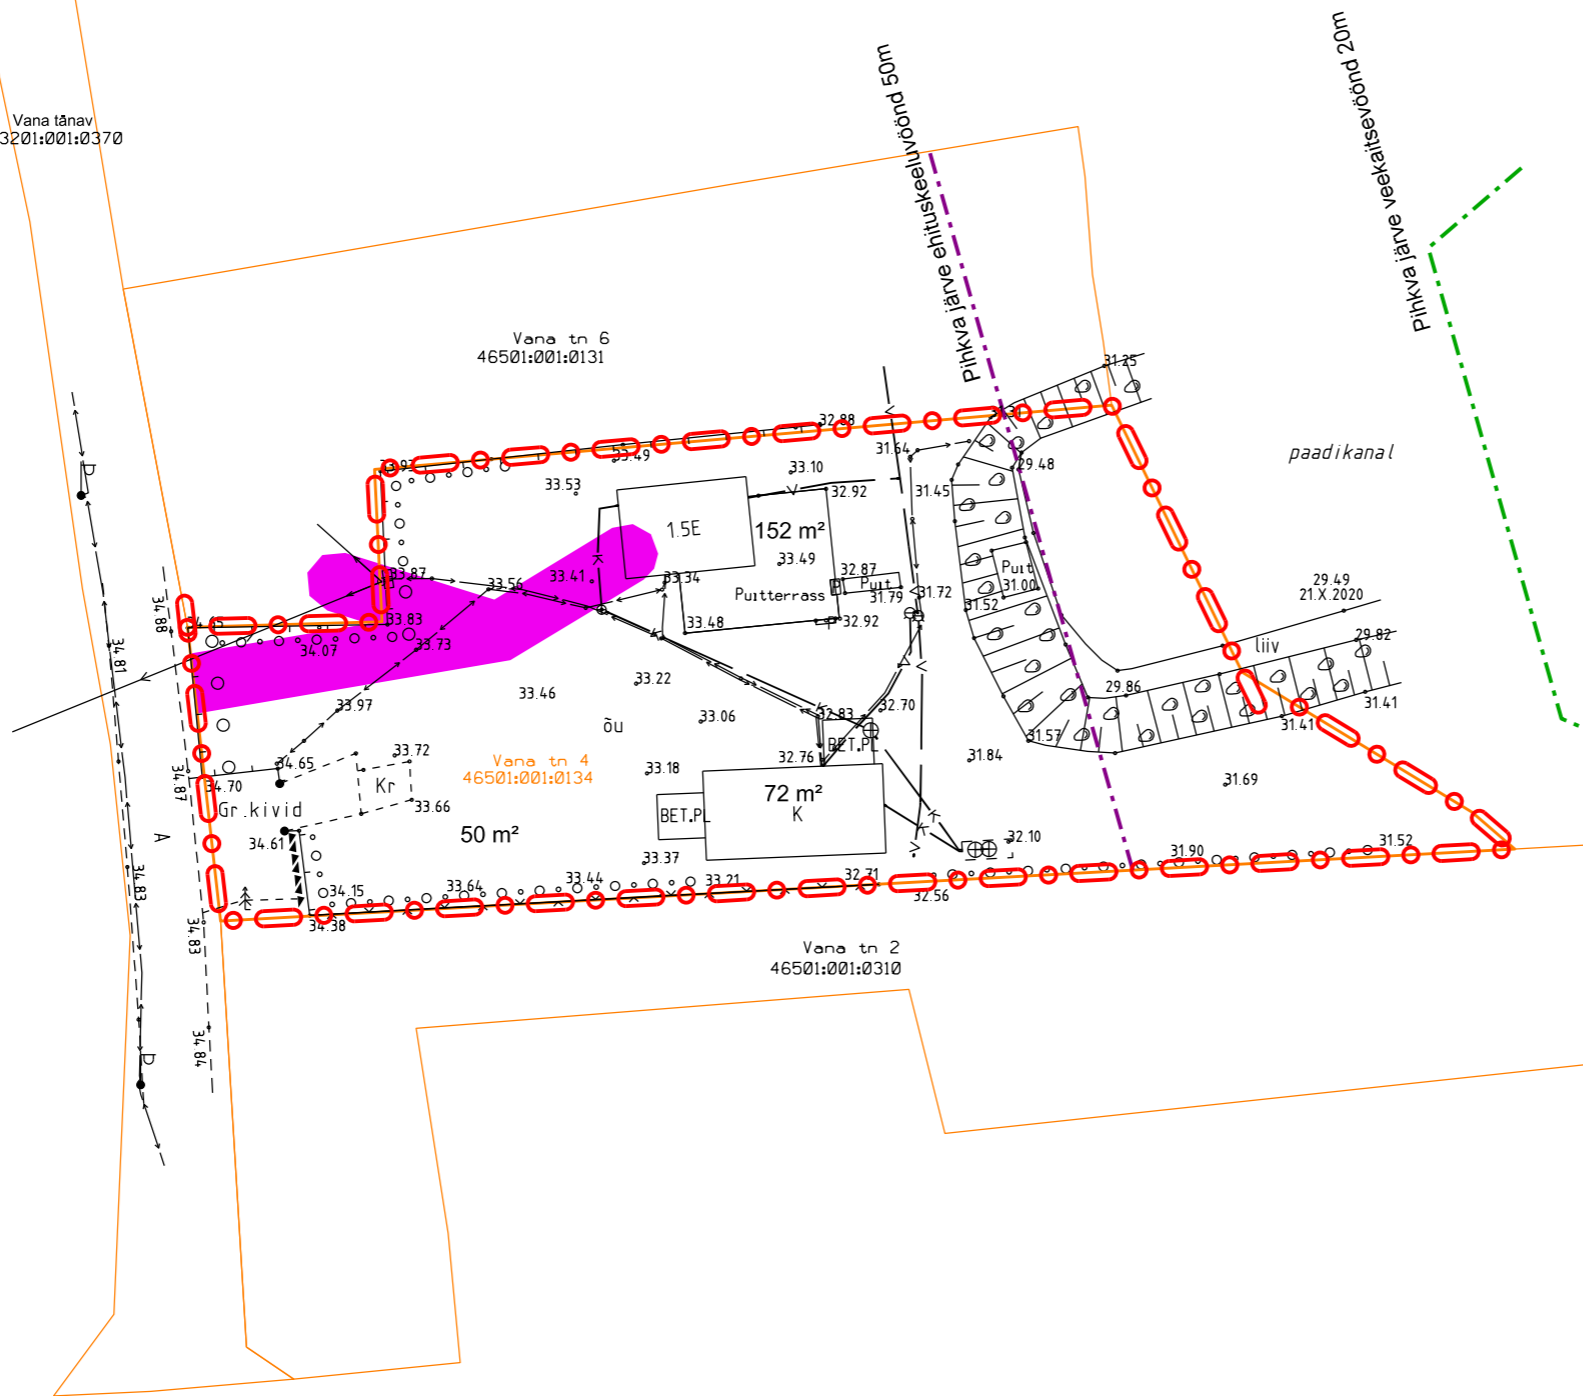

**LEPPEMÄRGID:**

- planeeringuala piir
- olemasolev krundi piir
- olemasolev kanalisatsioonitorustik
- olemasolev veetorustik
- olemasolev madalpingekaabel
- olemasolev madalpinge õhuliin
- olemasolevate tehnovõrkude kitsendused vastavalt Maa-ameti infosüsteemile
- ehituskeeluvöönd
- veekaitsevöönd

Detailplaneeringu alusplaaniks on võetud A&O Maamöödubüroo poolt 21.10.2020 mõõdetud digitaalne alusplaan koos maa-aluste ja maapealsete tehnovõrkudega, täpsusastmega 1:500 ja EH2000 kõrgussüsteemis. Koordinaadid on L-Est 97 süsteemis (töö nr 306/20)

**RAID INVEST**

OÜ Raid Invest  
Tartu vald Mõnatsi küla Kääril  
Tartumaa 60519

Tel:+372 5109000  
E-post: karin@raidinvest.ee  
www.raidinvest.ee

**Vana tn 4 maaüksuse  
detailplaneering**

Objekti asukoht: <b>Setomaa vald, Lüübnitsa küla</b>		Joonise nimetus: <b>OLEMASOLEV OLUKORD</b>	
Planeerija: <b>Karin Raid</b>	Alkkiri:	Kuupäev: 12.04.2021	
Huvitatud isik: <b>Tõnu Zeiger</b>			
	Möötkava: 1: 500	Töö nr : 106/21	Joonise nr : 3