



KRUNDI AADRESS	KRUNDI EHITUSÕIGUS				
	krundi suurus (m ²)	hoonete suurim lubatud ehitisealune pind (m ²)	hoonete suurim lubatud arv krundil	krundi kasutamise sihtotstarve	hoonete lubatud maksimaalne kõrgus maapinnast
Vana tn 4	1989	274	3 sh. 1 elamu 2 abihoonet	EP	9,5m


Ehitiste kasutamise otstarvete loetelu
 (vastavalt Majandus-ja taristuministri 02.06.2015.a määrusele nr 51)
 krundile on lubatud:
 11101 üksikelamu
 12744 elamu abihoone

Vana tänav
73201:001:0370

Vana tn 6
46501:001:0131

Vana tn 4
46501:001:0134

Vana tn 2
46501:001:0310

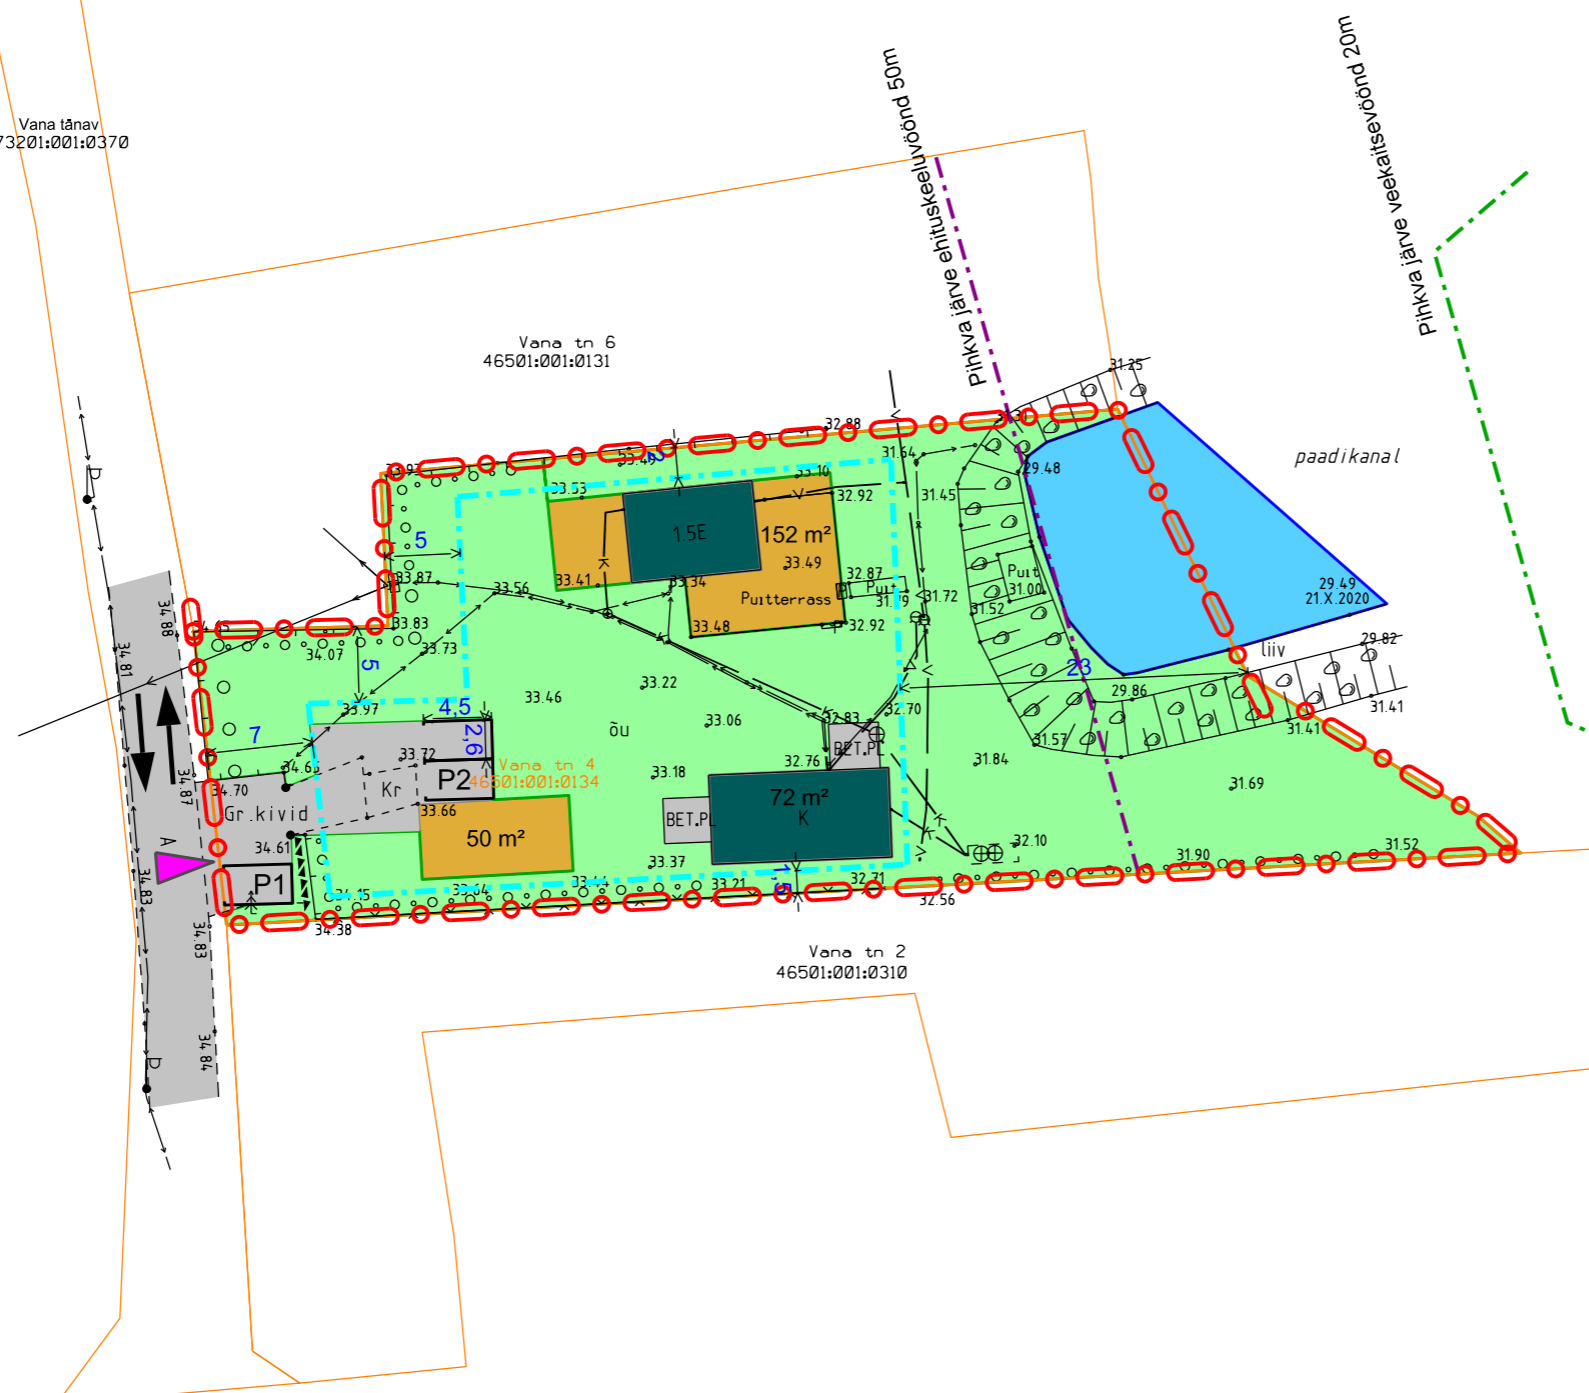

LEPPEMÄRGID:

- planeeringuala piir
- olemasolev krundi piir
- planeeritud hoonestusala
- ehitiste suurim lubatud ehitisealune pind
- olemasolev säilitatav, ümberehitatav või laiendatav hoone
- planeeritud haljasala
- transpordi liikumissuunad
- juurdepääs kinnistule
- olemasolev / planeeritud kõvakattega ala
- ehituskeeluvöönd
- veekaitsevöönd
- Pihkva järv
- planeeritud parkmiskohtade arv krundil
- olemasolev madalpinge õhuliin
- olemasolev madalpingekaabel
- olemasolev kanalisatsioonitorustik
- olemasolev veetorustik

Detailplaneeringu alusplaaniks on võetud A&O Maamöödubüroo poolt 21.10.2020 mõõdetud digitaalne alusplaan koos maa-aluste ja maapealsete tehnovõrkudega, täpsusastmega 1:500 ja EH2000 kõrgussüsteemis. Koordinaadid on L-Est 97 süsteemis (töö nr 306/20)

		Vana tn 4 maaüksuse detailplaneering	
OÜ Raid Invest Tartu vald Mõnatsi küla Kääril Tartumaa 60519		Tel:+372 5109000 E-post: karin@raidinvest.ee www.raidinvest.ee	
Objekti asukoht: Setomaa vald, Lüübnitsa küla		Joonise nimetus: PÕHIJOOIS	
Planeerija:	Karin Raid	Alkiri:	Kuupäev: 12.04.2021
Huvitatud isik:	Tõnu Zeiger	Möötkava:	Töö nr : 106/21
		1:500	Joonise nr : 4