


TINGMÄRGID:

- PLANEERITAVA ALA PIIR
- Navoloki tn 3 OLEMASOLEVA KATASTRIRIIGI JA KATASTRITUNNUS
46501:002:0095
- PLANEERITAVA KRUNDI PIIR
- OLEMASOLEVATE KATASTRIRIIGI PIIR
- Pos I** POSITSIOONI NR
- HOONE ORIENTEERUV ASUKOHT
- HOONESTUSALA
- Parkla
- HOONESTUSALA
- TEEKAITSEVÖÖND (30m)
- PIHKVA JÄRVE RANNA KALLASRADA (10m)
- PIHKVA JÄRVE RANNA VEEKAITSEVÖÖND (20m)
- PIHKVA JÄRVE RANNA EHITUSKEELUVÖÖND (50m)
- JUURDEPÄAS KRUNDILE
- PLANEERITAV KOGUMISMAHUTI
- PLANEERITAV KAEV JA SELLE SANITAARKAITSEVÖÖND (10 M)
- PLANEERITAV ELEKTRITRASS
- PLANEERITAV VEETRASS
- PLANEERITAV KANALISATSIOONITRASS

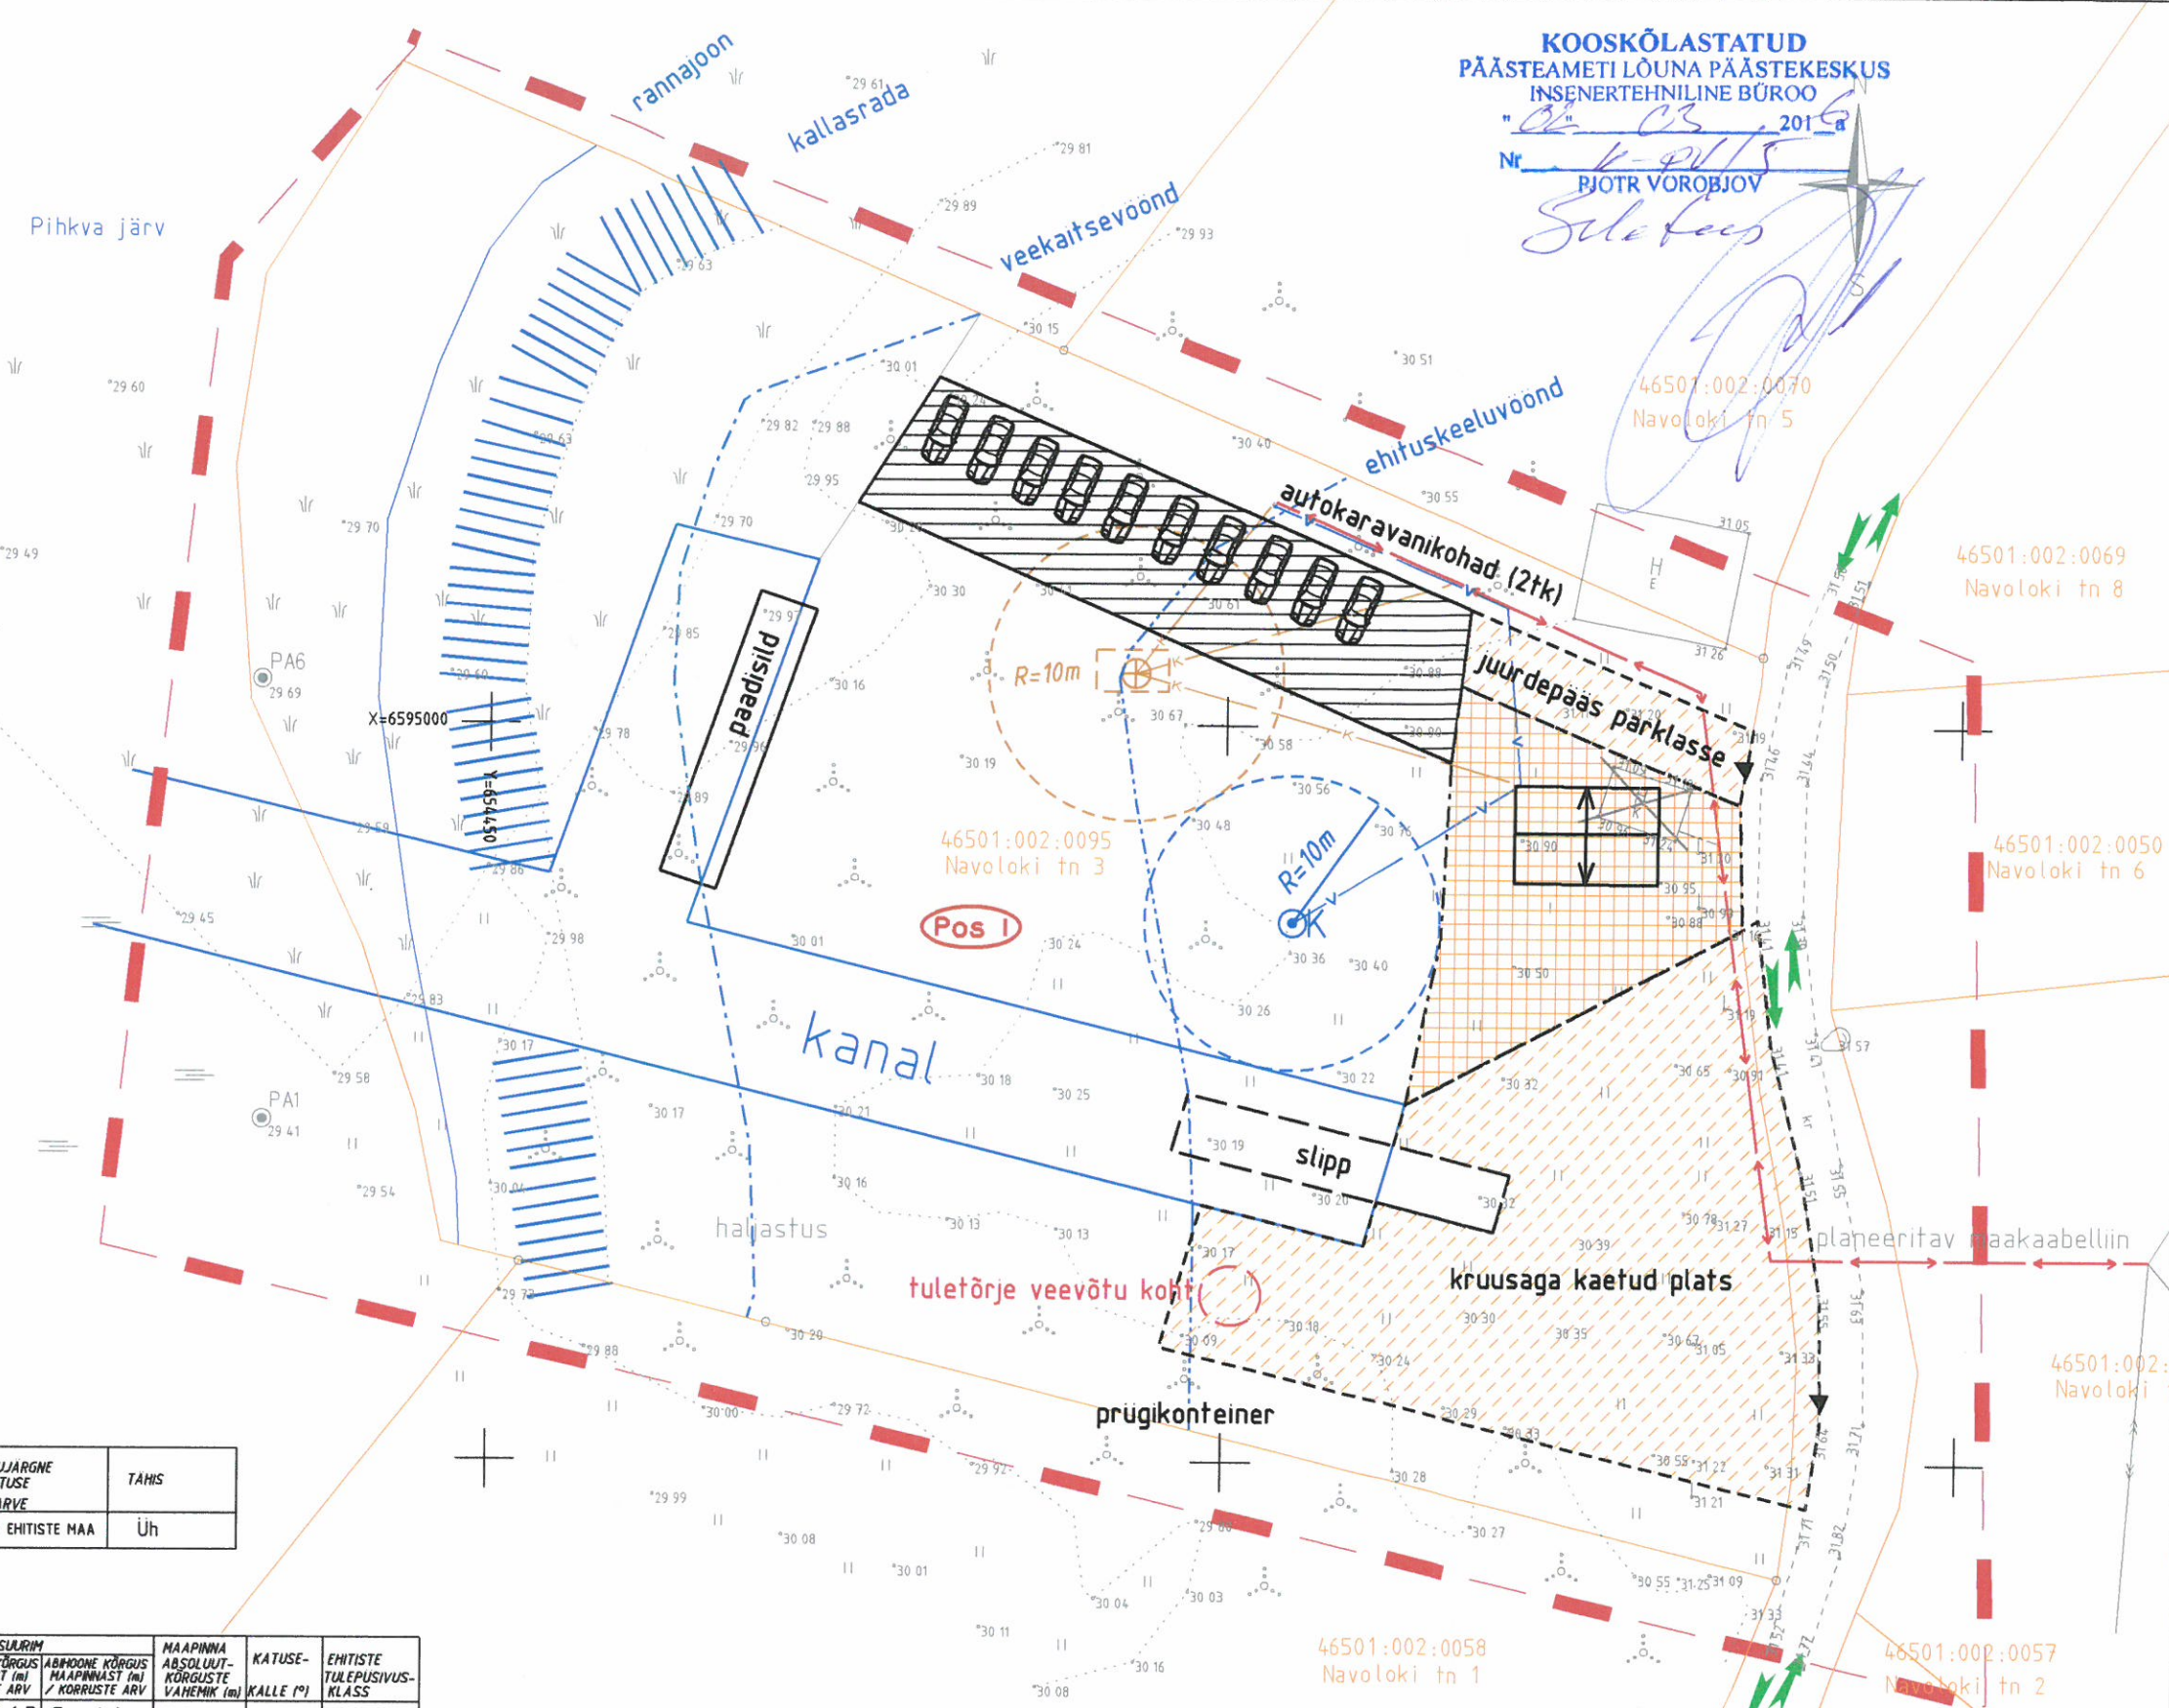

BILANSS

POS NR	PLANEERINGUEELNE PINDALA	PLANEERINGUEELNE MAAKASUTUSE SIHTOTSTARVE	PLANEERINGUJÄRGNE PINDALA	PLANEERINGUJÄRGNE MAAKASUTUSE SIHTOTSTARVE	TAHIS
POS 1	7050 m ²	ÜHISKONDLIKE EHITISTE MAA	7050 m ²	ÜHISKONDLIKE EHITISTE MAA	Üh

HOONESTUSTINGIMUSED:

POS NR	PINDALA	MAAKASUTUSE SIHTOTSTARVE	TÄISEHTITUSE %	HOONETE LUBATUD SUURIM EHTUSALUNE PIND	HOONETE SUURIM			MAAPINNA ABSOLUUT-KÕRGUS (m)	KATUSE-KALLE (°)	EHITISTE TULEPÕLISUS-KLASS
					LUBATUD ARV / PÕHIVABI	PÕHIOONE KÕRGUS MAAPINNAST (m) / KÕRRUSTE ARV	ABIOONE KÕRGUS MAAPINNAST (m) / KÕRRUSTE ARV			
POS 1	7050 m ²	ÜHISKONDLIKE EHITISTE MAA	6%	600 m ²	1 / 1	8,5m / 1,5	5m / 1	29,50-31,50	35-45	TP 3

		Purde 37-25 Tartu 50106 Tel: +372 511 5083 kristjan@avekmaa.ee		Töö nimetus: NAVOLOKI TN 3 DETAILPLANEERING	
		Objekti aadress: Põlvamaa Mikitamäe vald Berežje küla		Tellijä: Mikitamäe Vallavalitsus	
Juhataja Kristjan Kutsar		Allkirj: 		Kuupäev: 23.12.15	
Planeerija Kristjan Kutsar		Allkirj: 		Kuupäev: 23.12.15	
Projekt staadium: PLAAN		Töö nr: AM1845/15P		Mõõtkava: 1:500	
Joonise nr:					