


TÄHISTUS:

- PLANEERITAVA ALA PIIR
- OLEMASOLEVA KRUNDI ADDRESS JA KATASTRITUNNUS
- OLEMASOLEVATE KINNISTUTE PIIR
- TEKKIVATE KRUNTIDE PIIR
- POSITSIOONI NUMBER
- HOONESTUSALA
- OLEMASOLEV HÖONE
- PLANEERITAVA PÕHIHOONE ORIENTEERUV ASUKOHT
- TULEOHUTUSKLASS
- KATUSEKALLE
- PLANEERITAV JUURDEPÄÄSUTEE
- PLANEERITUD ORIENTEERUV PÄÄS KRUNDILE
- LIIKLUSKORRALDUS
- RANNA KAITSEVÕBNDI PIIR 100 M
- RANNA EHITUSKEELUVÕBNDI PIIR 50 M
- RANNA VEEKAITSEVÕBNDI PIIR 10 M
- KALLASRADA 4 M
- SERVITUUDI ALA
- PLANEERITAVA KANALISATSICONISÜSTEEMI KAITSEVÕBND
- PLANEERITAVA KAEVU SANITAARKAITSEVÕBND
- OLEMASOLEV VEE- ALA
- PLANEERITUD PIIRE
- OLEMASOLEV PIIRE
- OLEMASOLEV SÄILITATAV KÕRGHALJASTUS
- OLEMASOLEV MADALPINGEÕHULIIN
- PLANEERITAV MADALPINGEKAABEL

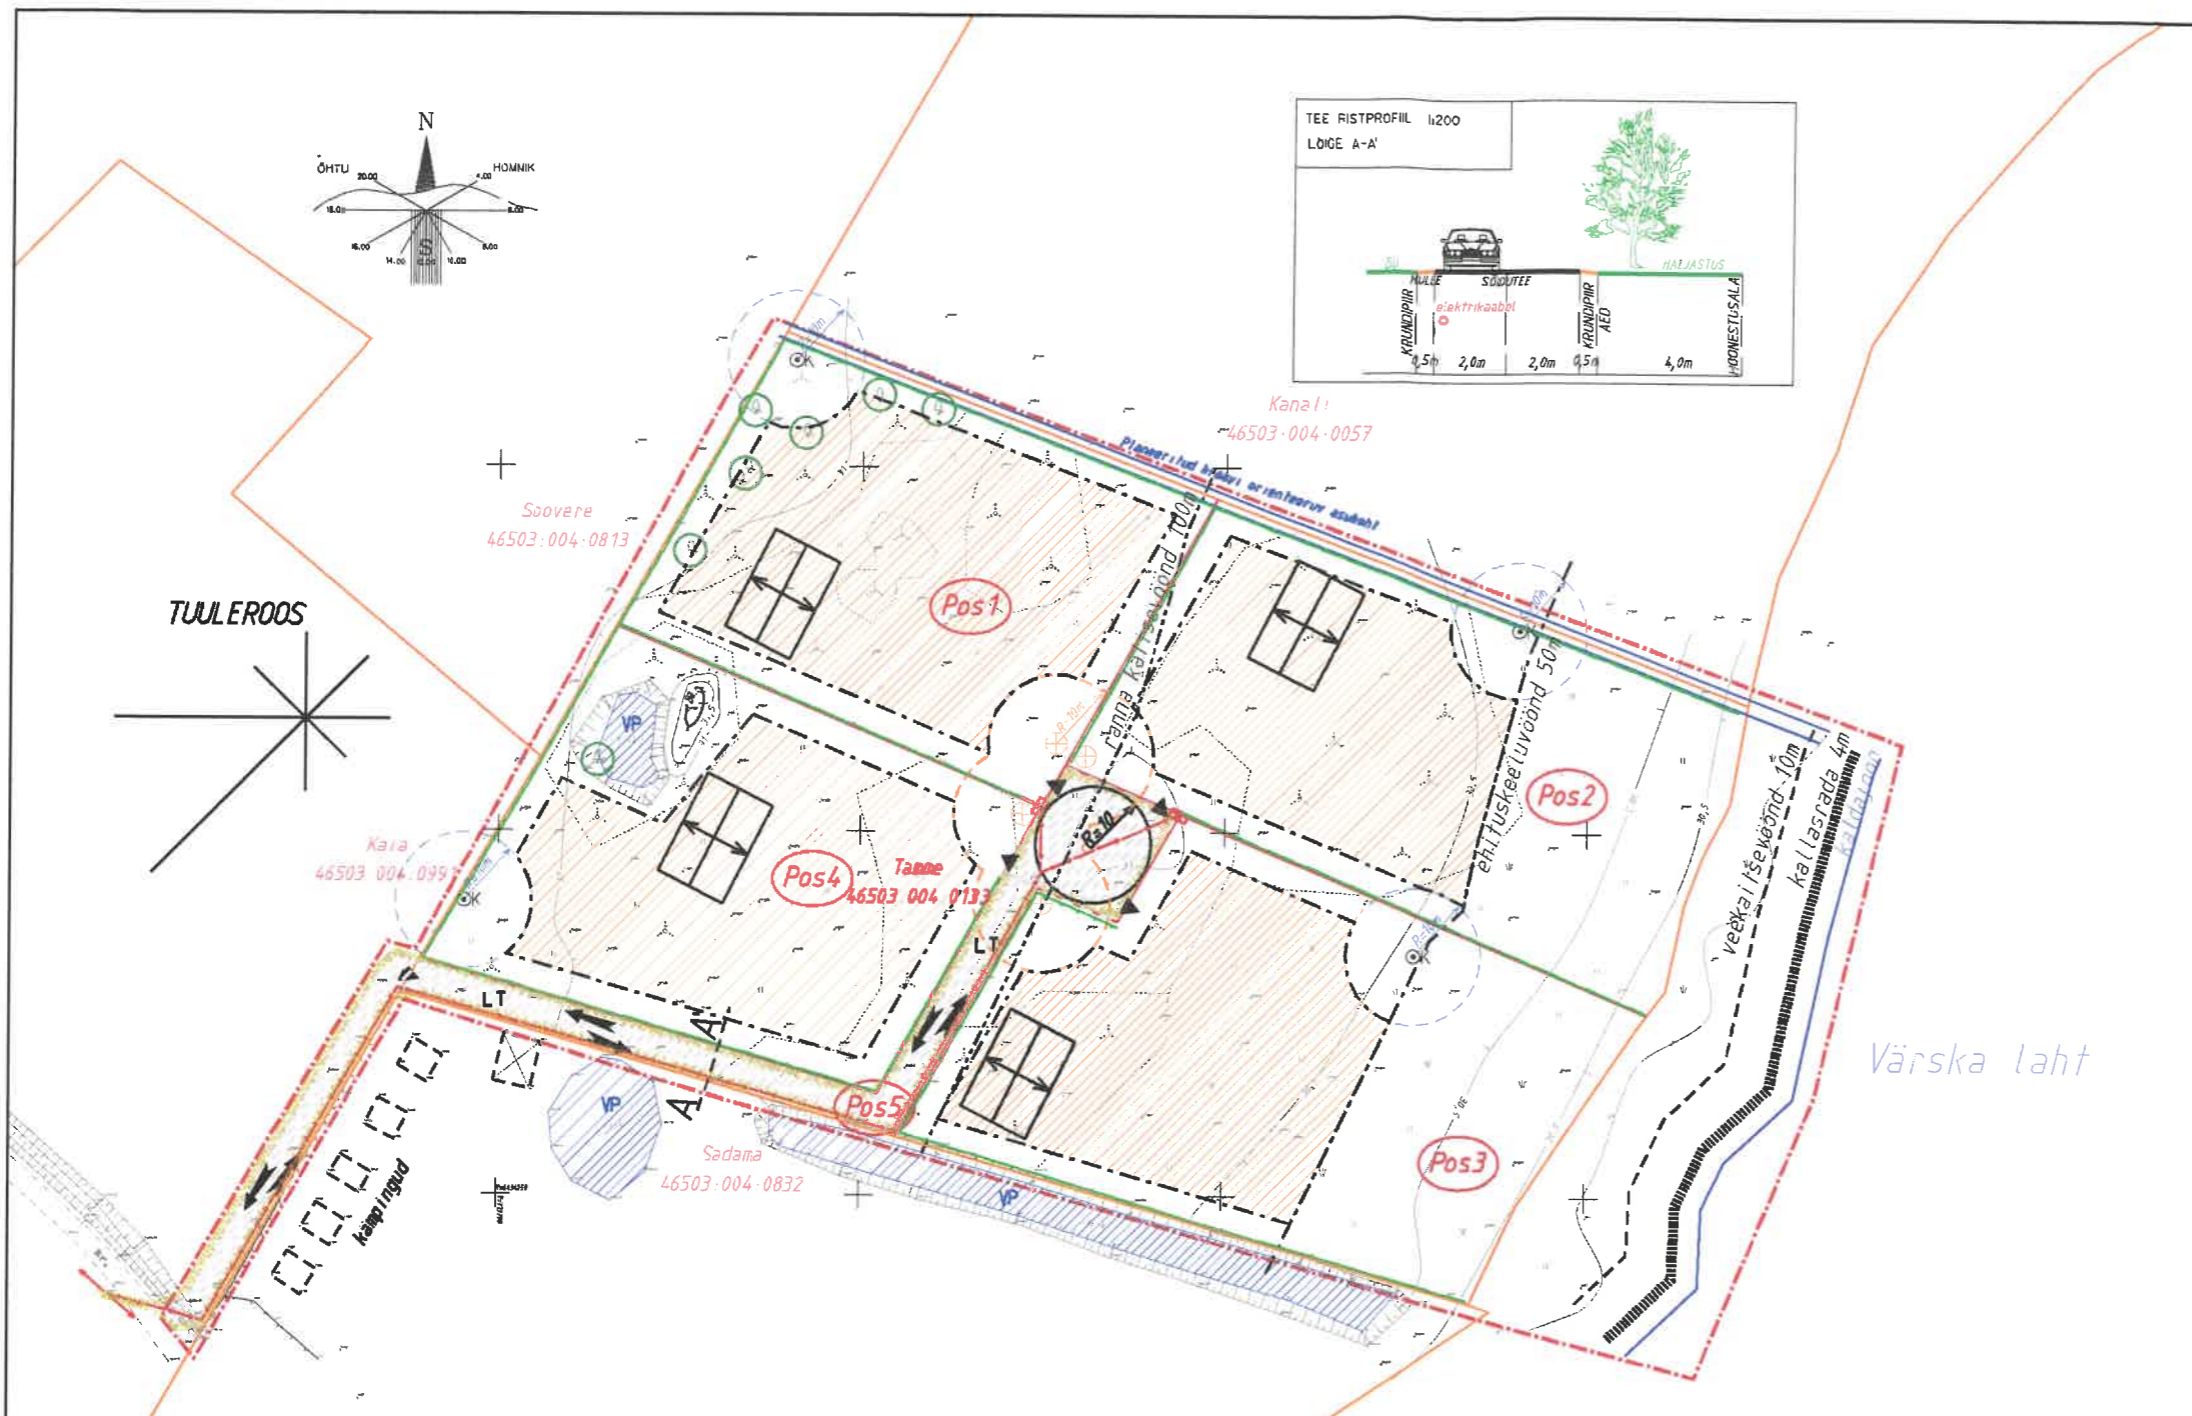

BILANSS

POS NR	PLANEERINGUEELNE PINDALA	PLANEERINGUEELNE MAAKASUTUSE SIHTOTSTARVE	PLANEERINGUÄRGNE PINDALA	PLANEERINGUÄRGNE MAAKASUTUSE SIHTOTSTARVE	TÄHIS
POS 1	14 471 m ²	100% MAATULUNDUSMAA	3004 m ²	100% ELAMUMAA	100% E
POS 2	14 471 m ²	100% MAATULUNDUSMAA	3623 m ²	100% ELAMUMAA	100% E
POS 3	14 471 m ²	100% MAATULUNDUSMAA	3903 m ²	100% ELAMUMAA	100% E
POS 4	14 471 m ²	100% MAATULUNDUSMAA	3123 m ²	100% ELAMUMAA	100% E
POS 5	14 471 m ²	100% MAATULUNDUSMAA	818 m ²	100% TRANSPORDIMAA	100% L

HOONESTUSTINGIMUSED:

POS NR	PINDALA	MAAKASUTUSE SIHTOTSTARVE	TÄISEHTUSE %	HOONETE LUBATUD SUURIM EHTUSALUNE PIND	HOONETE SUURIM		MAAPINNA ABSOLUUT- KÕRGUS (m)	KATUSE- KALLE (%)	EHTISTE TULEPÕLVUS- KLASS	
					LUBATUD ARV / PÕHIVÄBI	PÕHIHOONE KÕRGUS / KÕRRUSTE ARV				
POS 1	3004 m ²	100% E	20%	600 m ²	1 / 3	8,5m / 2	8,5m / 2	31,5-32	20-45	TP 3
POS 2	3623 m ²	100% E	17%	600 m ²	1 / 3	8,5m / 2	8,5m / 2	31,5-32	20-45	TP 3
POS 3	3903 m ²	100% E	15%	600 m ²	1 / 3	8,5m / 2	8,5m / 2	31,5-32	20-45	TP 3
POS 4	3123 m ²	100% E	19%	600 m ²	1 / 3	8,5m / 2	8,5m / 2	31,5-32	20-45	TP 3
POS 5	818 m ²	100% L	-	-	-	-	-	31,5-32	-	-

Märkused:
 Aluskaardiks on OÜ Piiber Projekt (litsents nr 731MA) poolt 2010.a mõeldistatud alusplaan täpsusastmaga 1:500.
 koordinaadid L-EST97 süsteemis; kõrgused Balti kõrgussüsteemis.
 katastriüksuste piirid 18.10.2010 seisuga

<p>Tiksoja 9 Tähtvere vald 61410 Tartumaa Tel +372 505 9401 Fax +372 736 7289</p>	<p>Tellijä MIKITAMÄE VALLAVALITSUS</p>	<p>Rõsna küla Mikitamäe vald Põlvamaa</p>
	<p>Projekt nimetus TAMME MAAÜKSUSE DETAILPLANEERING Tööprojekt</p>	
<p>Vastutav spetsialist Kristjan Kutsar</p>	<p>Joonise nimetus PÕHIJONIS</p>	
<p>Planeeringu koostaja Kristjan Kutsar EPMÜ dipl.nr.BD002101</p>	<p>Töö nr PP11/11P</p>	<p>Kuupäev 12.11.2013</p>
	<p>Mõõt 1:1000</p>	<p>Leht 2</p>
		<p>Leht 2</p>