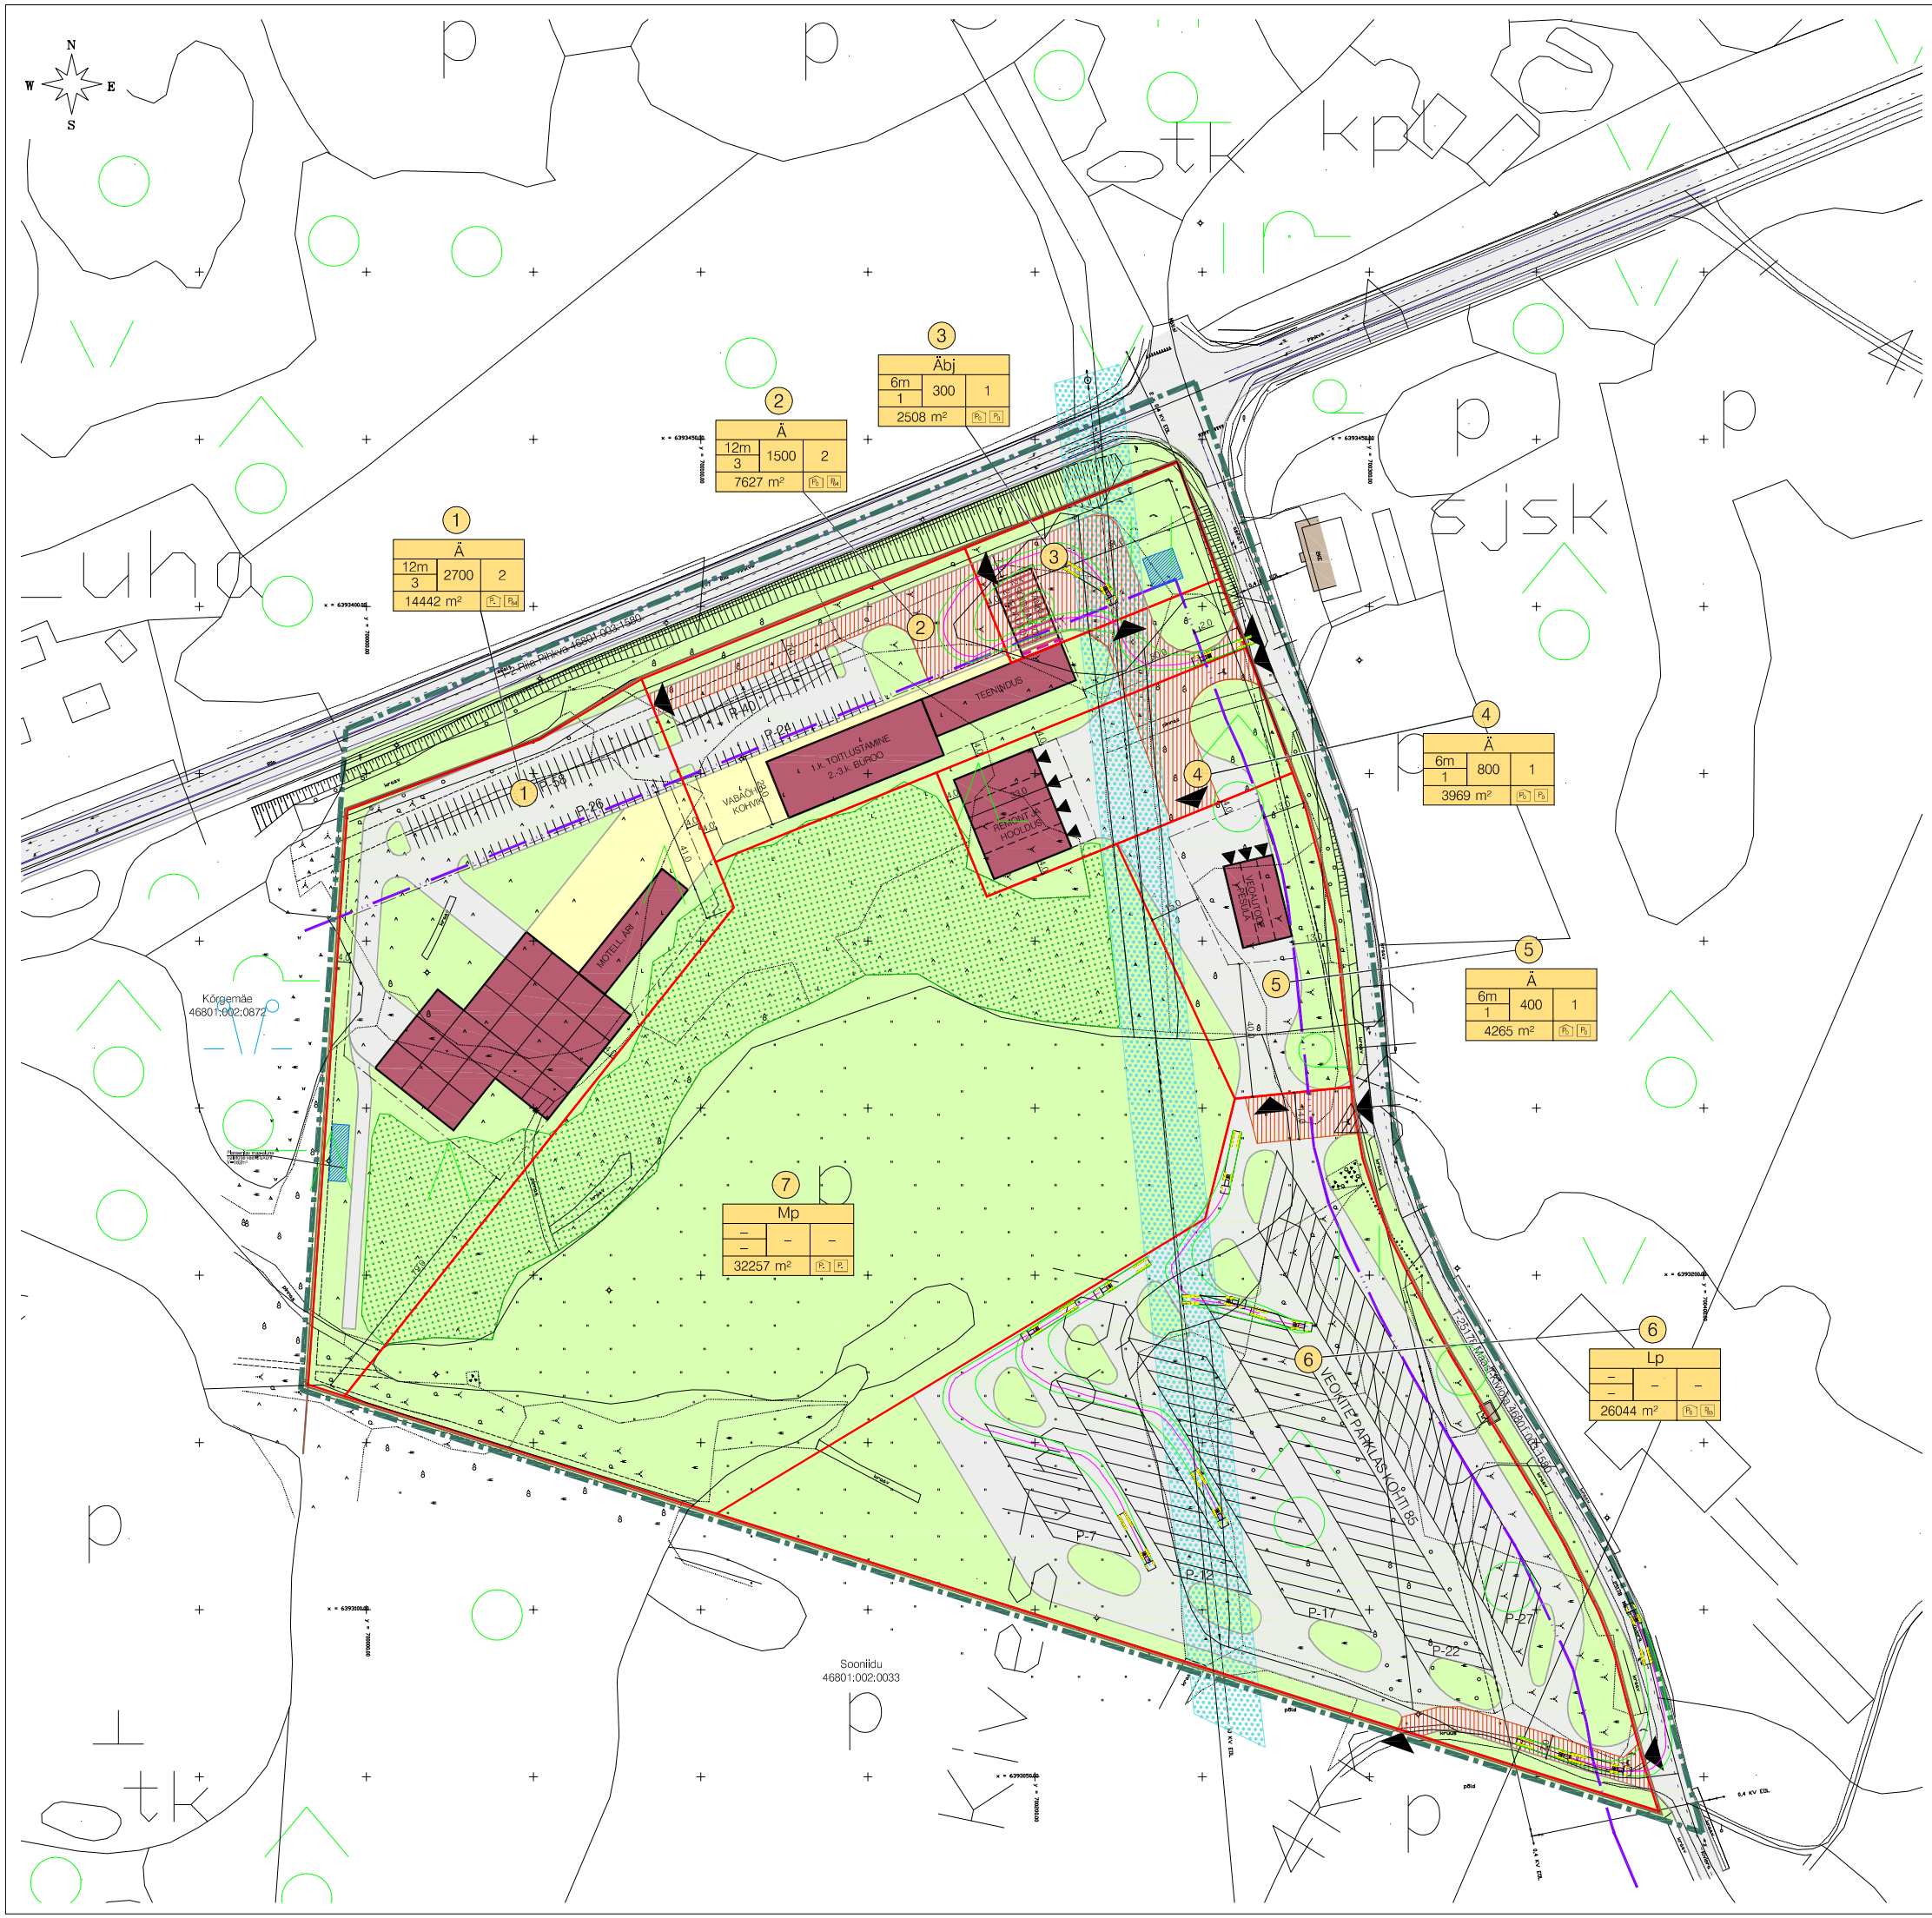

TINGMÄRGID

- PLANEERITAVA ALA PIIR
- MOODUSTATAVA KRUNDI PIIR
- KINNISOMANDI PIIRID
- HOONESTUSALA PIIR
- OLEMASOLEV HOONE
- PERSPEKTIIVSE HOONE VÕIMALIK ASUKOHT
- PERSPEKTIIVSE RAJATISE VÕIMALIK ASUKOHT (AUTOMAATTANKLA VÄRIKATUS)
- AUTOLIIKLUSE ALA
- KERGLIIKLUSE ALA
- HALJASALA
- METSA ALA
- ELEKTRIÕHULIINI KAITSEVÖÖND 10m LIINI TELJEST
- TEEKAITSEVÖÖND
- TRANSPORDISERVITUUDI VAJADUSEGA ALA
- JUURDEPÄÄS KRUNDILE
- 1 MOODUSTATAVA KRUNDI POS. NUMBER
- SIHTOTSTARVE % DET.PLAN. LIIKIDES; KÕRGUS ABSOLUTNES; SÕIDUKI KOHT KRUNDIL TEILE; HOONE-ALUNE PIND; HOONEST ARV KRUNDIL; KRUNDI SUURUS — MOODUSTATAVA KRUNDI EHITUSÕIGUS
  - PLANEERITAV PARKIMISKOHTADE ARV ÕUES
  - PLANEERITAV PARKIMISKOHTADE ARV HOONES
- PLANEERITAVA TEE JOON
- LIIKLUSKORRALDUS
- P-10 PARKIMISKOHTADE ARV
- PLANEERITAV MAA-ALUNE TULETÕRJE VEEVÕTUKOHT
- REOVEEPUHASTI SANITAARKAITSETSOON
- TULEMÜÜRI VAJADUS
- MANÖÖVERDAVA VEOKI RUUMIVAJADUS

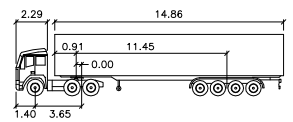

LSPEC

	meters		
Tractor Width	: 2.60	Lock to Lock Time	: 6.00
Trailer Width	: 2.60	Steering Angle	: 30.60
Tractor Track	: 2.60	Articulating Angle	: 70.00
Trailer Track	: 2.60		

MUUDATUSED:	Kuupäev	Muudatuste kirjeldus
GEOALUS:	OÜ MAAMÕÕDUBÜROO TÖÖ nr.VB-3203 Mõõdistatud: Jaanuar-Veebruar 2005.a. Koordinaadid: Kõrgused: 1977.a. BALTI SÜSTEEMIS	

K-Projekt AS Ahtri tn. 6A Tallinn 10151 tel. 626 4100 faks 626 4101 e-mail: kprojekt@kprojekt.ee	Töö nr. 04469-GE	Leht nr. 6
Tellija: ERAA SERVICE OÜ Narva mnt.rnt.91 10127 Tallinn Tel 606 2040 Fax 606 2041	Projekti nimetus: LUHAMAA AUTOKESKUSE DETAILPLANEERING	Staadium: DP
Pj. T.SIIMSAARE Arh. I.ORAV Tehn. M.FREUDENTHAL Ins. V.VEERPALU	Objekti asukoht: VÕRU MAAKOND, MISSO VALD, MÄÄSI KÜLA KÕVUNIIDU MAAÜKSUS	
Koostatud / trükkiud: 25.05.2006. / 25.05.2006.	Joonise nimetus: HOONESTUSKAVA ETTEPANEK JA LIIKLUSSKEEM	Mõõdkava 1:1000

Autodesk Map 3D 2006 # 24D-D7F718974