SELLE JOONISE VÕI TEMA OSADE ESITAMISEL PEAB IGA REPRODUKTSIOON OLEMA VARUSTATUD CORSON OÜ NIME JA LOGOGA

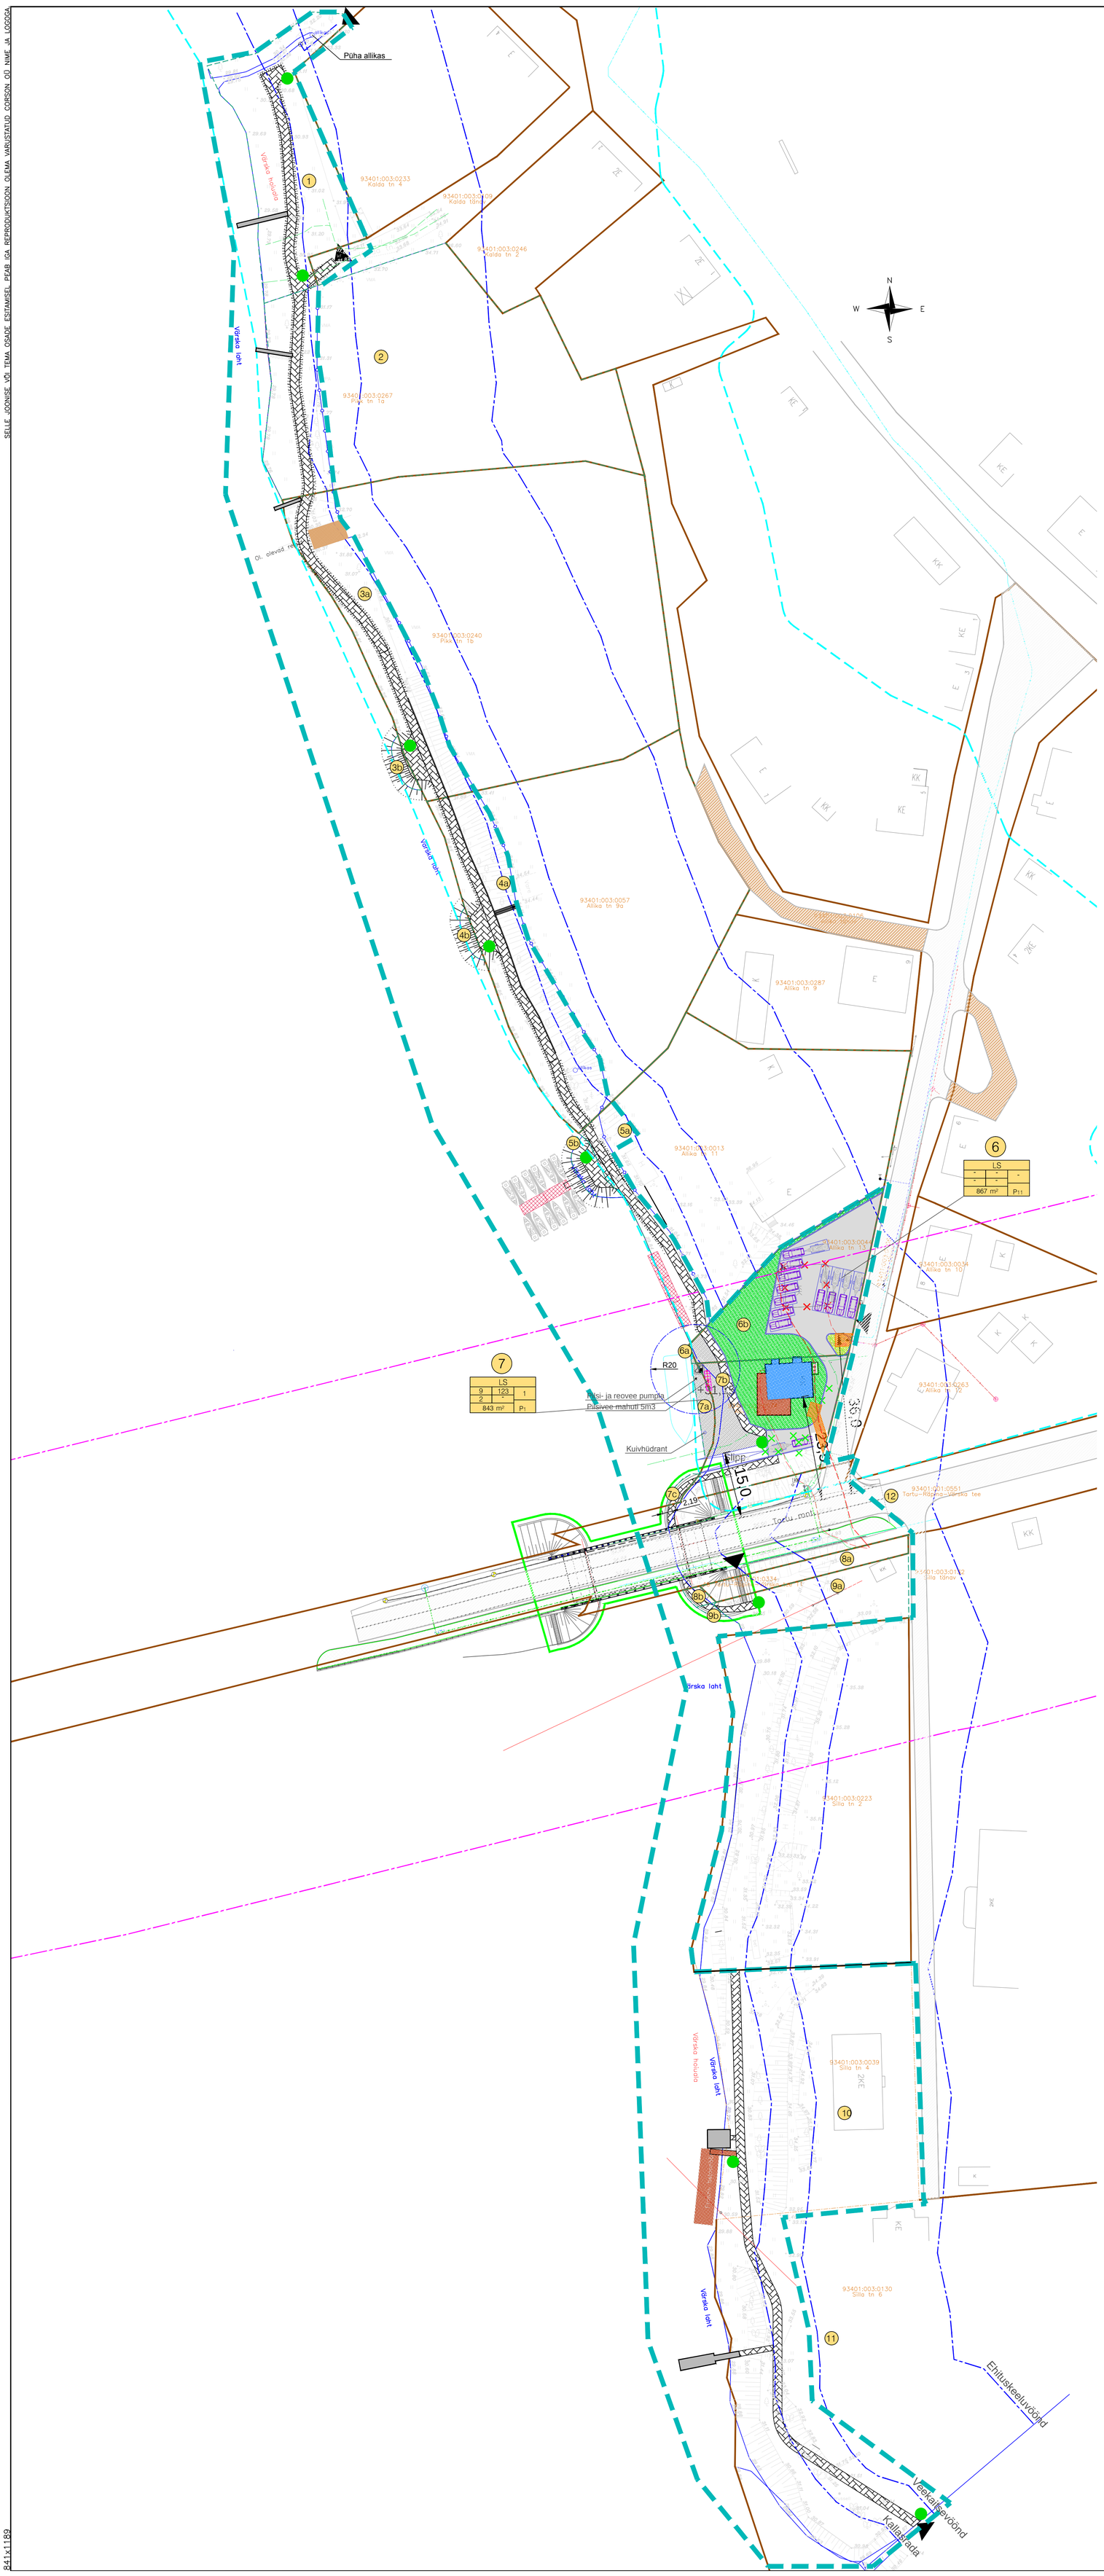
Püha allikas
Värska holuala
Värska lahe
93401:003:0233
Kalda tn 4
93401:003:0109
Kalda tn 1
93401:003:0246
Kalda tn 2
93401:003:0267
Pika tn 1a
93401:003:0240
Pika tn 1b
93401:003:0057
Allika tn 9a
93401:003:0287
Allika tn 9
93401:003:0013
Allika tn 11
93401:003:0044
Allika tn 13
93401:003:0034
Allika tn 10
93401:003:0263
Allika tn 12
93401:001:0551
Tartu–Räpina–Värska tee
93401:003:0223
Silla tn 2
93401:003:0039
Silla tn 4
93401:003:0130
Silla tn 6
Tartu mnt
Kaitsevöönd
Kaitsevöönd
Kaitsevöönd