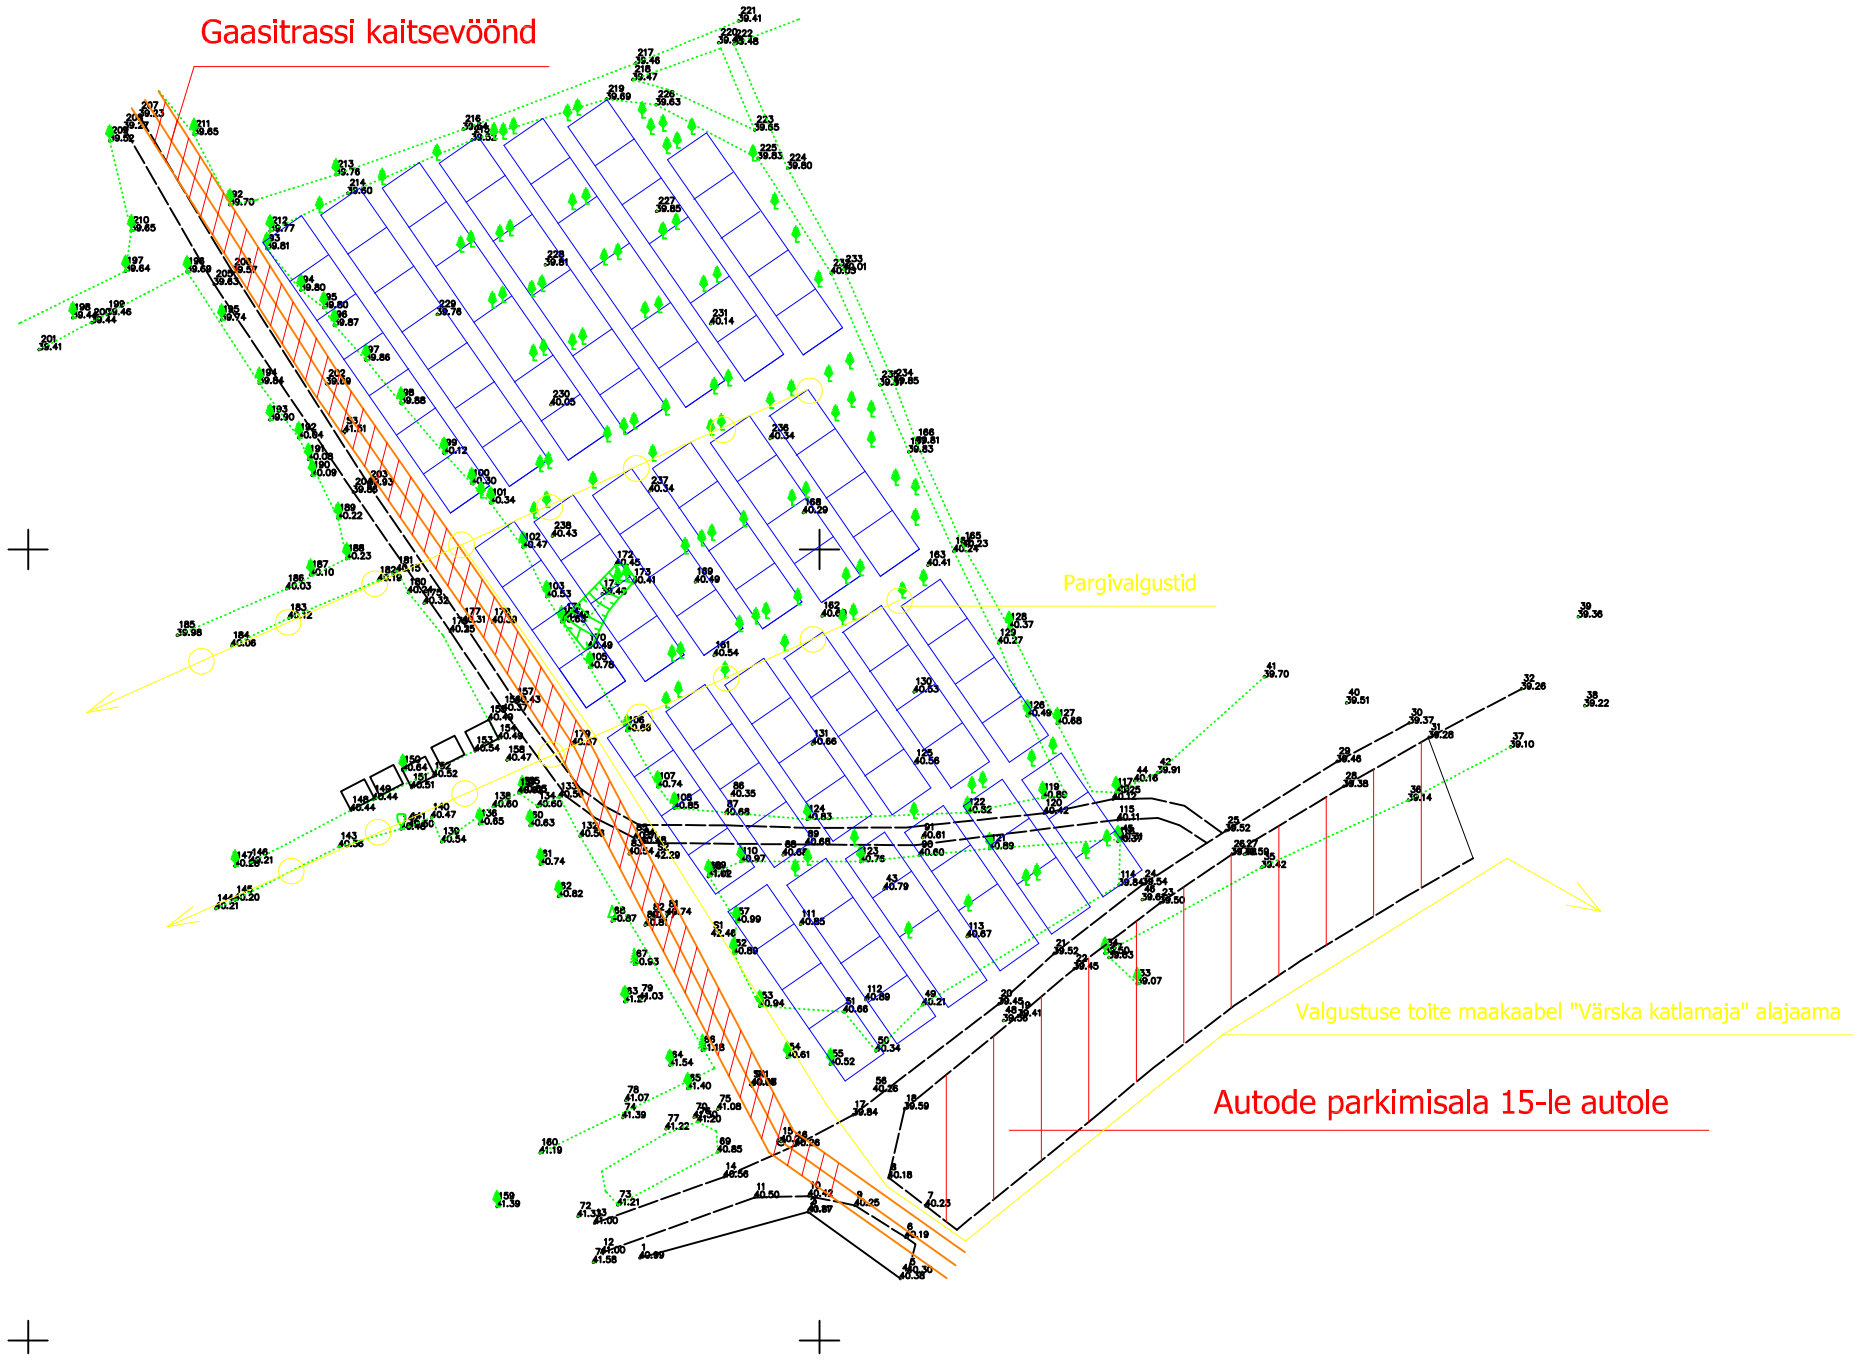
Gaasitrassi kaitsevöönd
Pargivalgustid
Valgustuse toite maakaabel "Värska katlamaja" alajaama
Autode parkimisala 15-le autole