


Tuuleroos Värskas andmetel

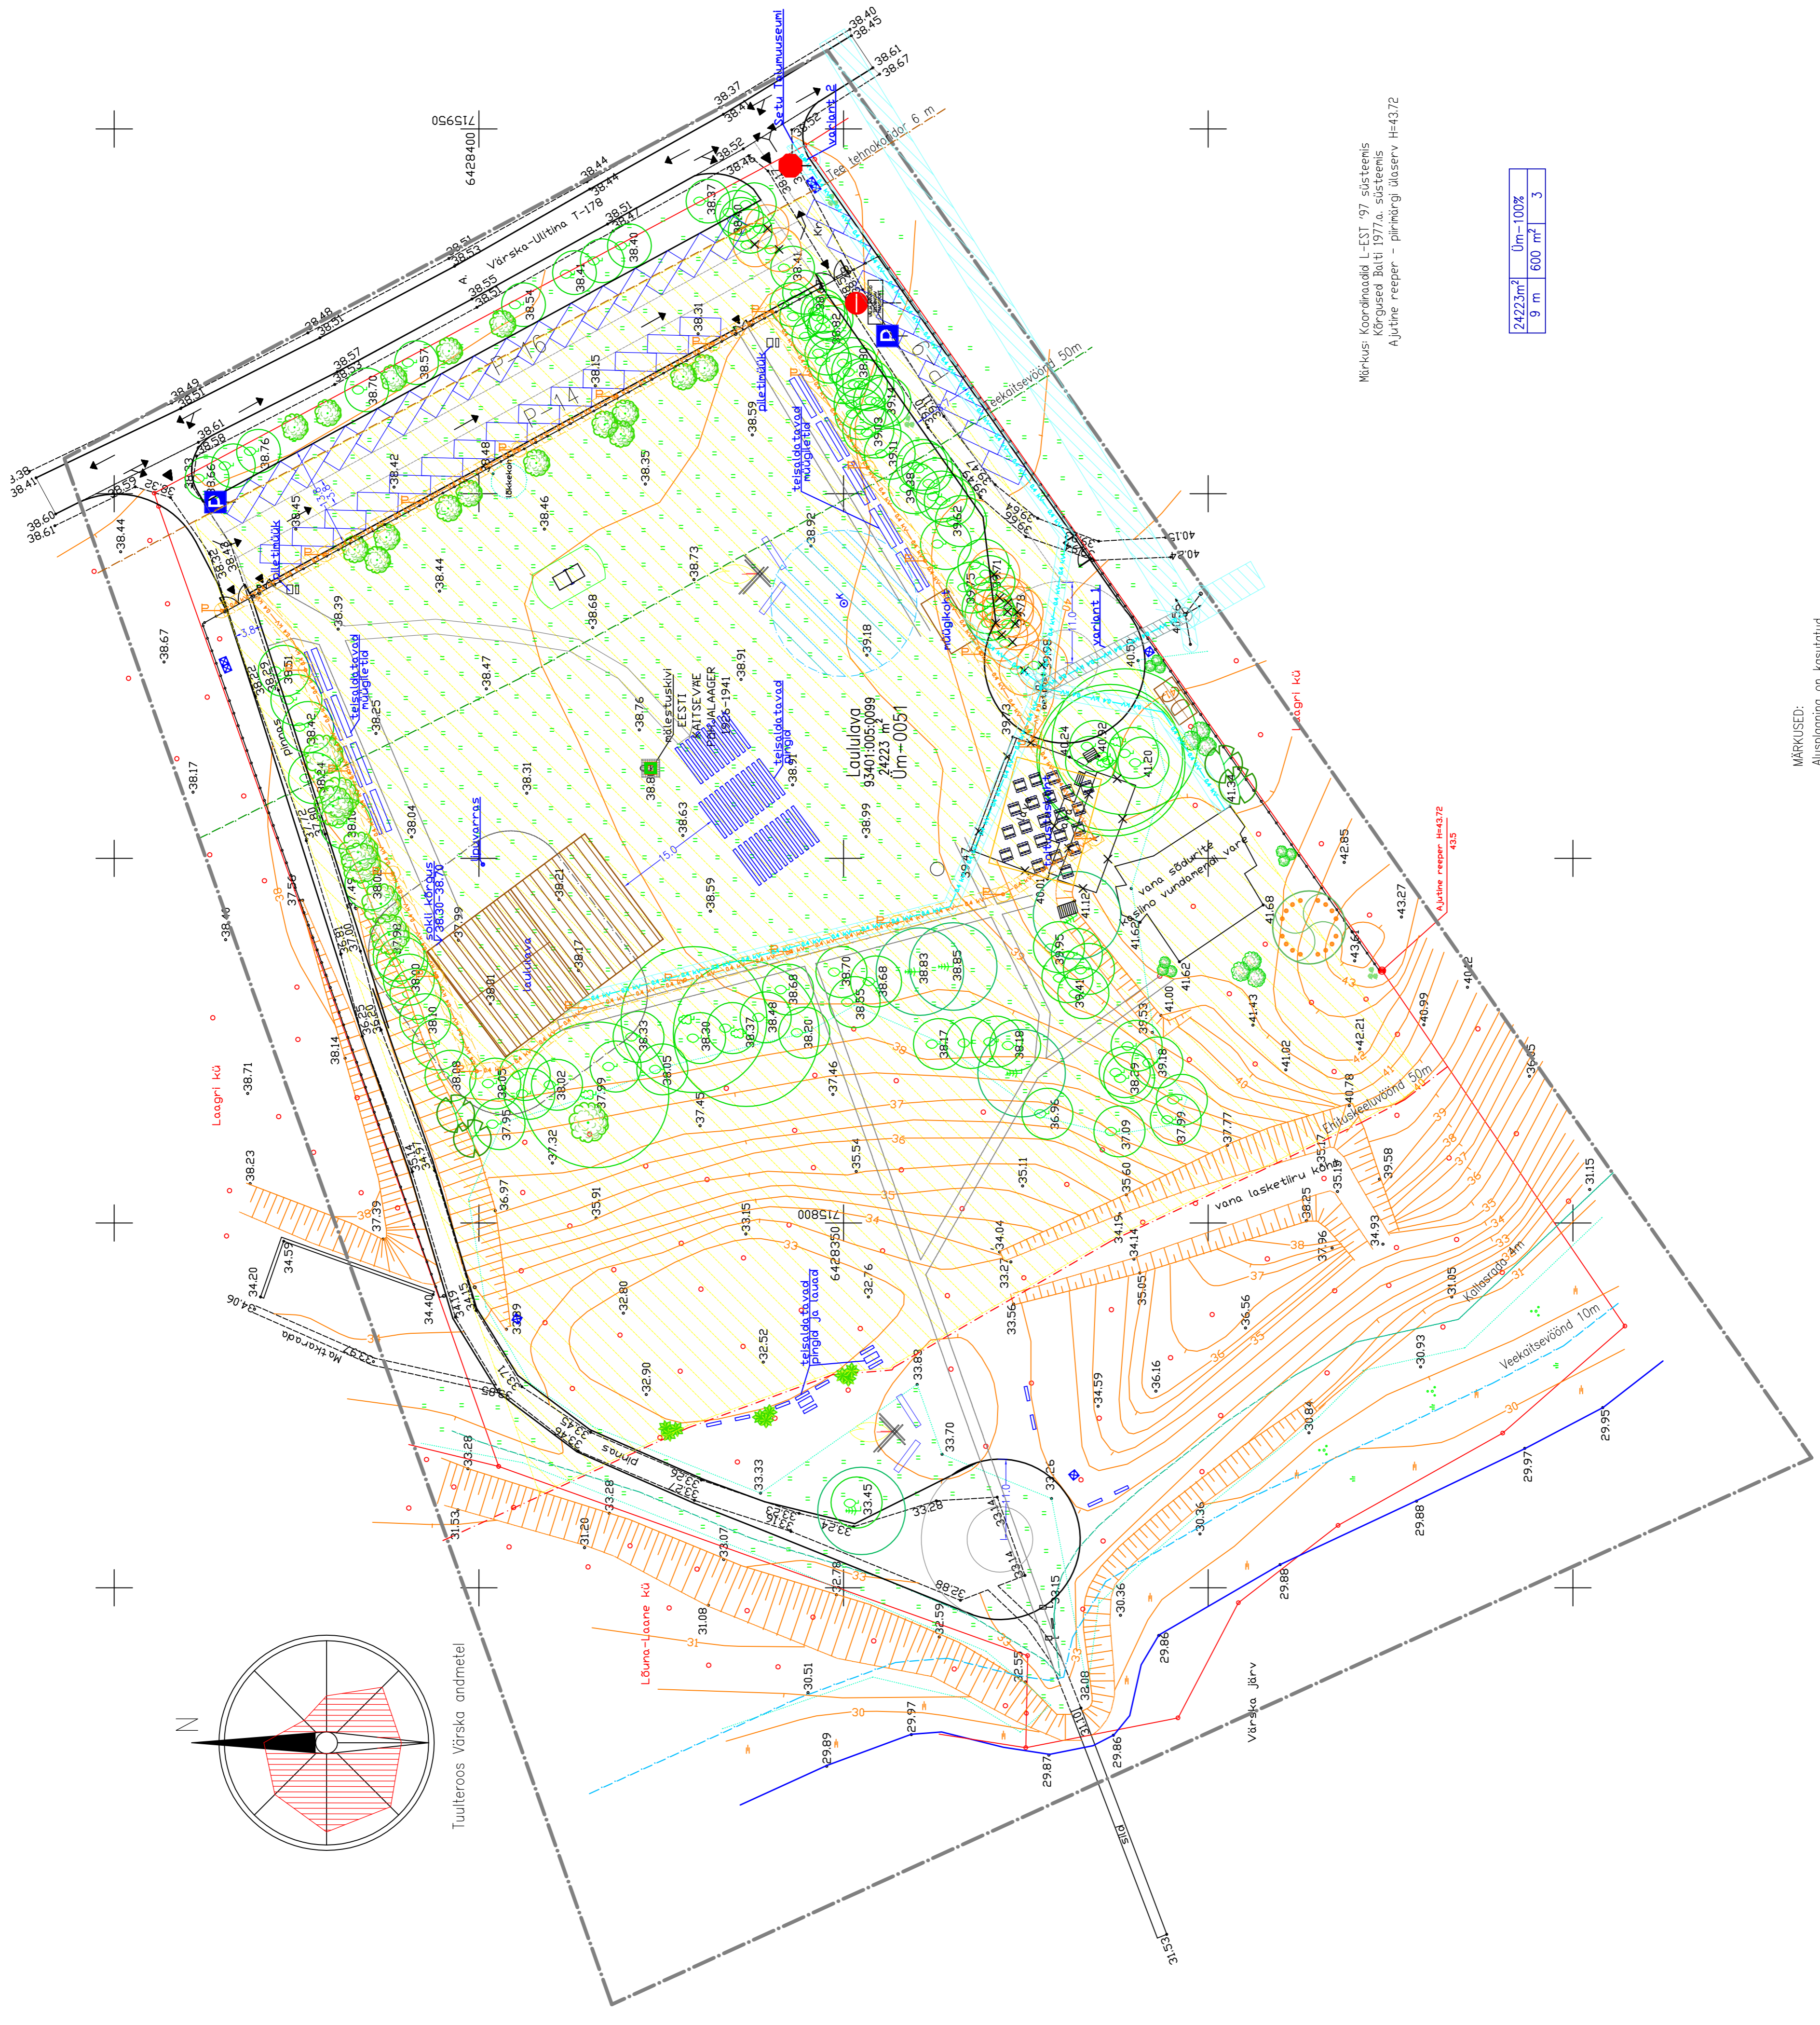

TINGIMÄRGID

- Planeritava ala piir
- Olemasoleva kinnistu piir
- Ehitusala
- Soovalisik hoone asukoht
- Olemasolev tee
- Planeeritav tee
- Ehituskõelujoon
- Kallasrada 4m
- Veekaitsevõlv 10m
- Ehituskõeluvõlv 50m
- Hoone ja kaldalaugude laius 100 m
- Teekaitsevõlv
- Tee lehmakõrdo
- Hoone tuleohutusaja
- Servituudivõlviga ala
- Plan elektriline
- Plan elektriika
- Plan välisvalgustus
- Plan kaev
- Olemasolev elektrivõrk, õhuline
- Likvideeritav objekt
- Krantele juurepääs
- Prügikonteiner
- Parkla
- Likivõrk
- Likvideeritav kõrgvalgustus
- Allesjääv kõrgvalgustus
- Olemasolev rõhuma
- Olemasolev pöössad/võsa
- Olemasolev kaldalaug laamestik
- Olemasolev kõrgaas/järsak
- Olemasolev veeala
- Rajalav hoiustust
- PUUD
- Arukas 7.0 h=30.0
- Arukas Lachnia 3.5 h=4.0
- Harilik õhikakas 10.0m h=4.0 (Või: Filicoides Colden Wonder)
- Must märd 5.0 h=25.0
- POOSAD
- Honik sirel 2.5 h=4.0
- Honik abogasin 2.0 h=2.0
- Harilik kaokas 'iberica' 4.0 h=1.0 (Või: Golden Cone 2.0 h=0.8)
- Pargiroos 1.5 h=1.5
- Närvilaine roos, 'Pena' 1.5 h=1.5
- Siberi kirsipuu 'Gouchaultii' 2.5m h=2.0 (Või: Spatini)
- Kiviparket
- Lillepeetar (toomak kukehõrra: 'Eigepihh', 'Ampes', 'toomak kukehõrra: 'Võrgestum', 'Tuldaglut')
- Likivõrk
- 331 - Sissesõidu keeld
- 891Bb - Välja arvatud (teenindav transport)
- 555 - Parkla
- 222 - Peatu ja aama teed

Krundi pindala Krundi kasutamise sihtstarve lubatud suurim ehitusala pind

24223m² Um=100%
9 m 600 m² 3

Märkus: Kordplaanid L-EST-97 sõltuvalt Kõrvald Bakti 1977.a. sõltuvalt Ajuhõrra repper - pinnabõrg ülaserv H=4372

MÄRKUSED:
Alusplaanina on kasutatud OÜ Lõuna-Eesti Varahaldus poolt koostatud tööd nr G-73 22.02.2007

Märksi Projekt		Jobiis:	PÕHIPLAAN	DP-2
Koostaja	T. Linnas	MIR regnr.:		Töö 057-07
Vastutav arh.	A. Raid	Proj1465-000		M 1:500
Eelproj. juhataja	A. Raht			Staadium DP
				Värskas Vallavalitsus
				Värskas Vallavalitsus
				Sept. 2007