





















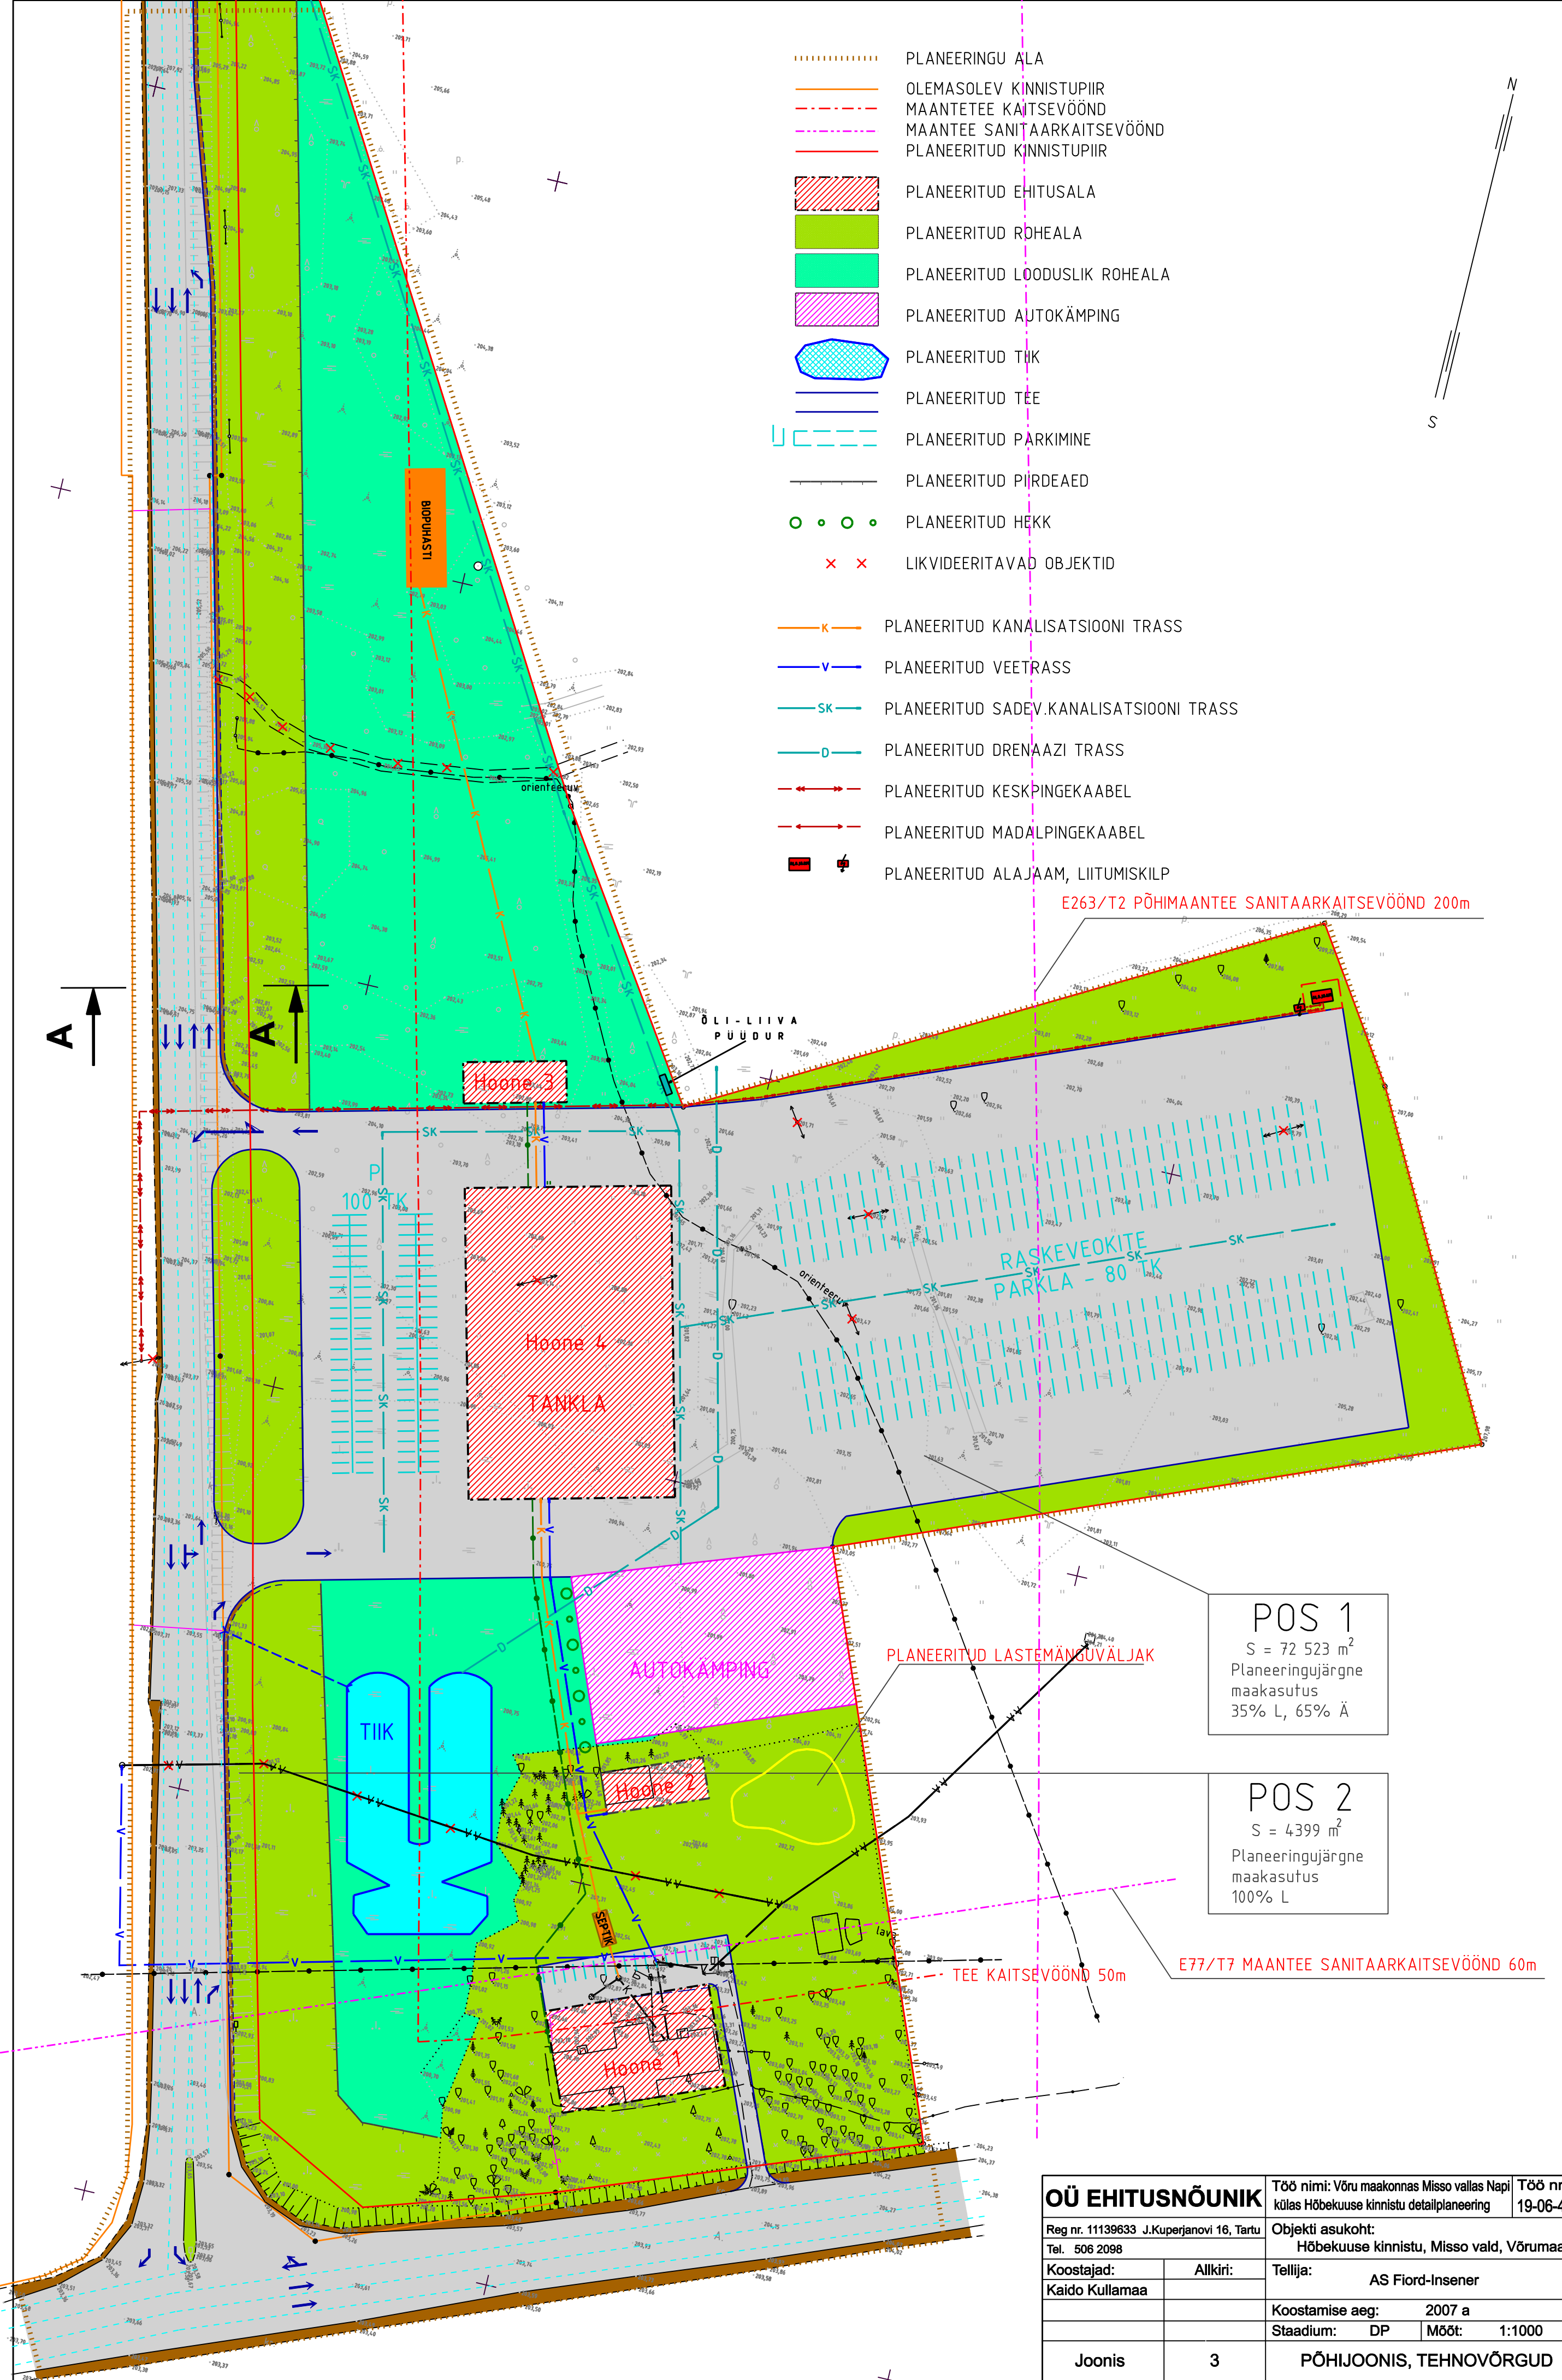
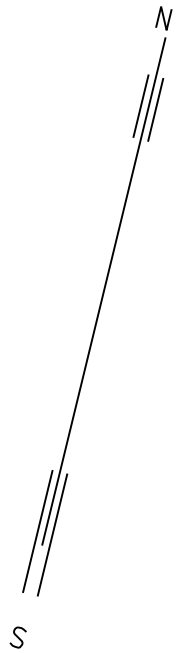


-  PLANEERINGU ALA
-  OLEMASOLEV KINNISTUPIIR
-  MAANTEE KAITSEVÖÖND
-  MAANTEE SANITAARKAITSEVÖÖND
-  PLANEERITUD KINNISTUPIIR
-  PLANEERITUD EHITUSALA
-  PLANEERITUD ROHEALA
-  PLANEERITUD LOODUSLIK ROHEALA
-  PLANEERITUD AUTOKÄMPING
-  PLANEERITUD TIK
-  PLANEERITUD TEE
-  PLANEERITUD PÄRKIMINE
-  PLANEERITUD PIIRDEAED
-  PLANEERITUD HEKK
-  LIKVIDEERITAVAD OBJEKTID
-  PLANEERITUD KANALISATSIIONI TRASS
-  PLANEERITUD VEETRASS
-  PLANEERITUD SADEV.KANALISATSIIONI TRASS
-  PLANEERITUD DRENAAZI TRASS
-  PLANEERITUD KESKPINGEKAABEL
-  PLANEERITUD MADALPINGEKAABEL
-  PLANEERITUD ALAJAAM, LIITUMISKILP



E263/T2 PÕHIMAANTEE SANITAARKAITSEVÖÖND 200m

POS 1
 S = 72 523 m²
 Planeeringujärgne
 maakasutus
 35% L, 65% Ä

POS 2
 S = 4399 m²
 Planeeringujärgne
 maakasutus
 100% L

E77/T7 MAANTEE SANITAARKAITSEVÖÖND 60m

OÜ EHITUSNÕUNIK		Töö nimi: Võru maakonnas Misso vallas Napi külas Hõbekuuse kinnistu detailplaneering	Töö nr: 19-06-40
Reg nr. 11139633 J.Kuperjanovi 16, Tartu		Objekti asukoht: Hõbekuuse kinnistu, Misso vald, Võrumaa	
Tel. 506 2098		Koostajad: Kaido Kullamaa	
Allkiri:		Tellija: AS Fiord-Insener	
Koostamise aeg: 2007 a		Stadium: DP	
Mõõt: 1:1000		Joonis: 3	
PÕHIJONIS, TEHNOVÕRGUD			