



Reoveepumpla

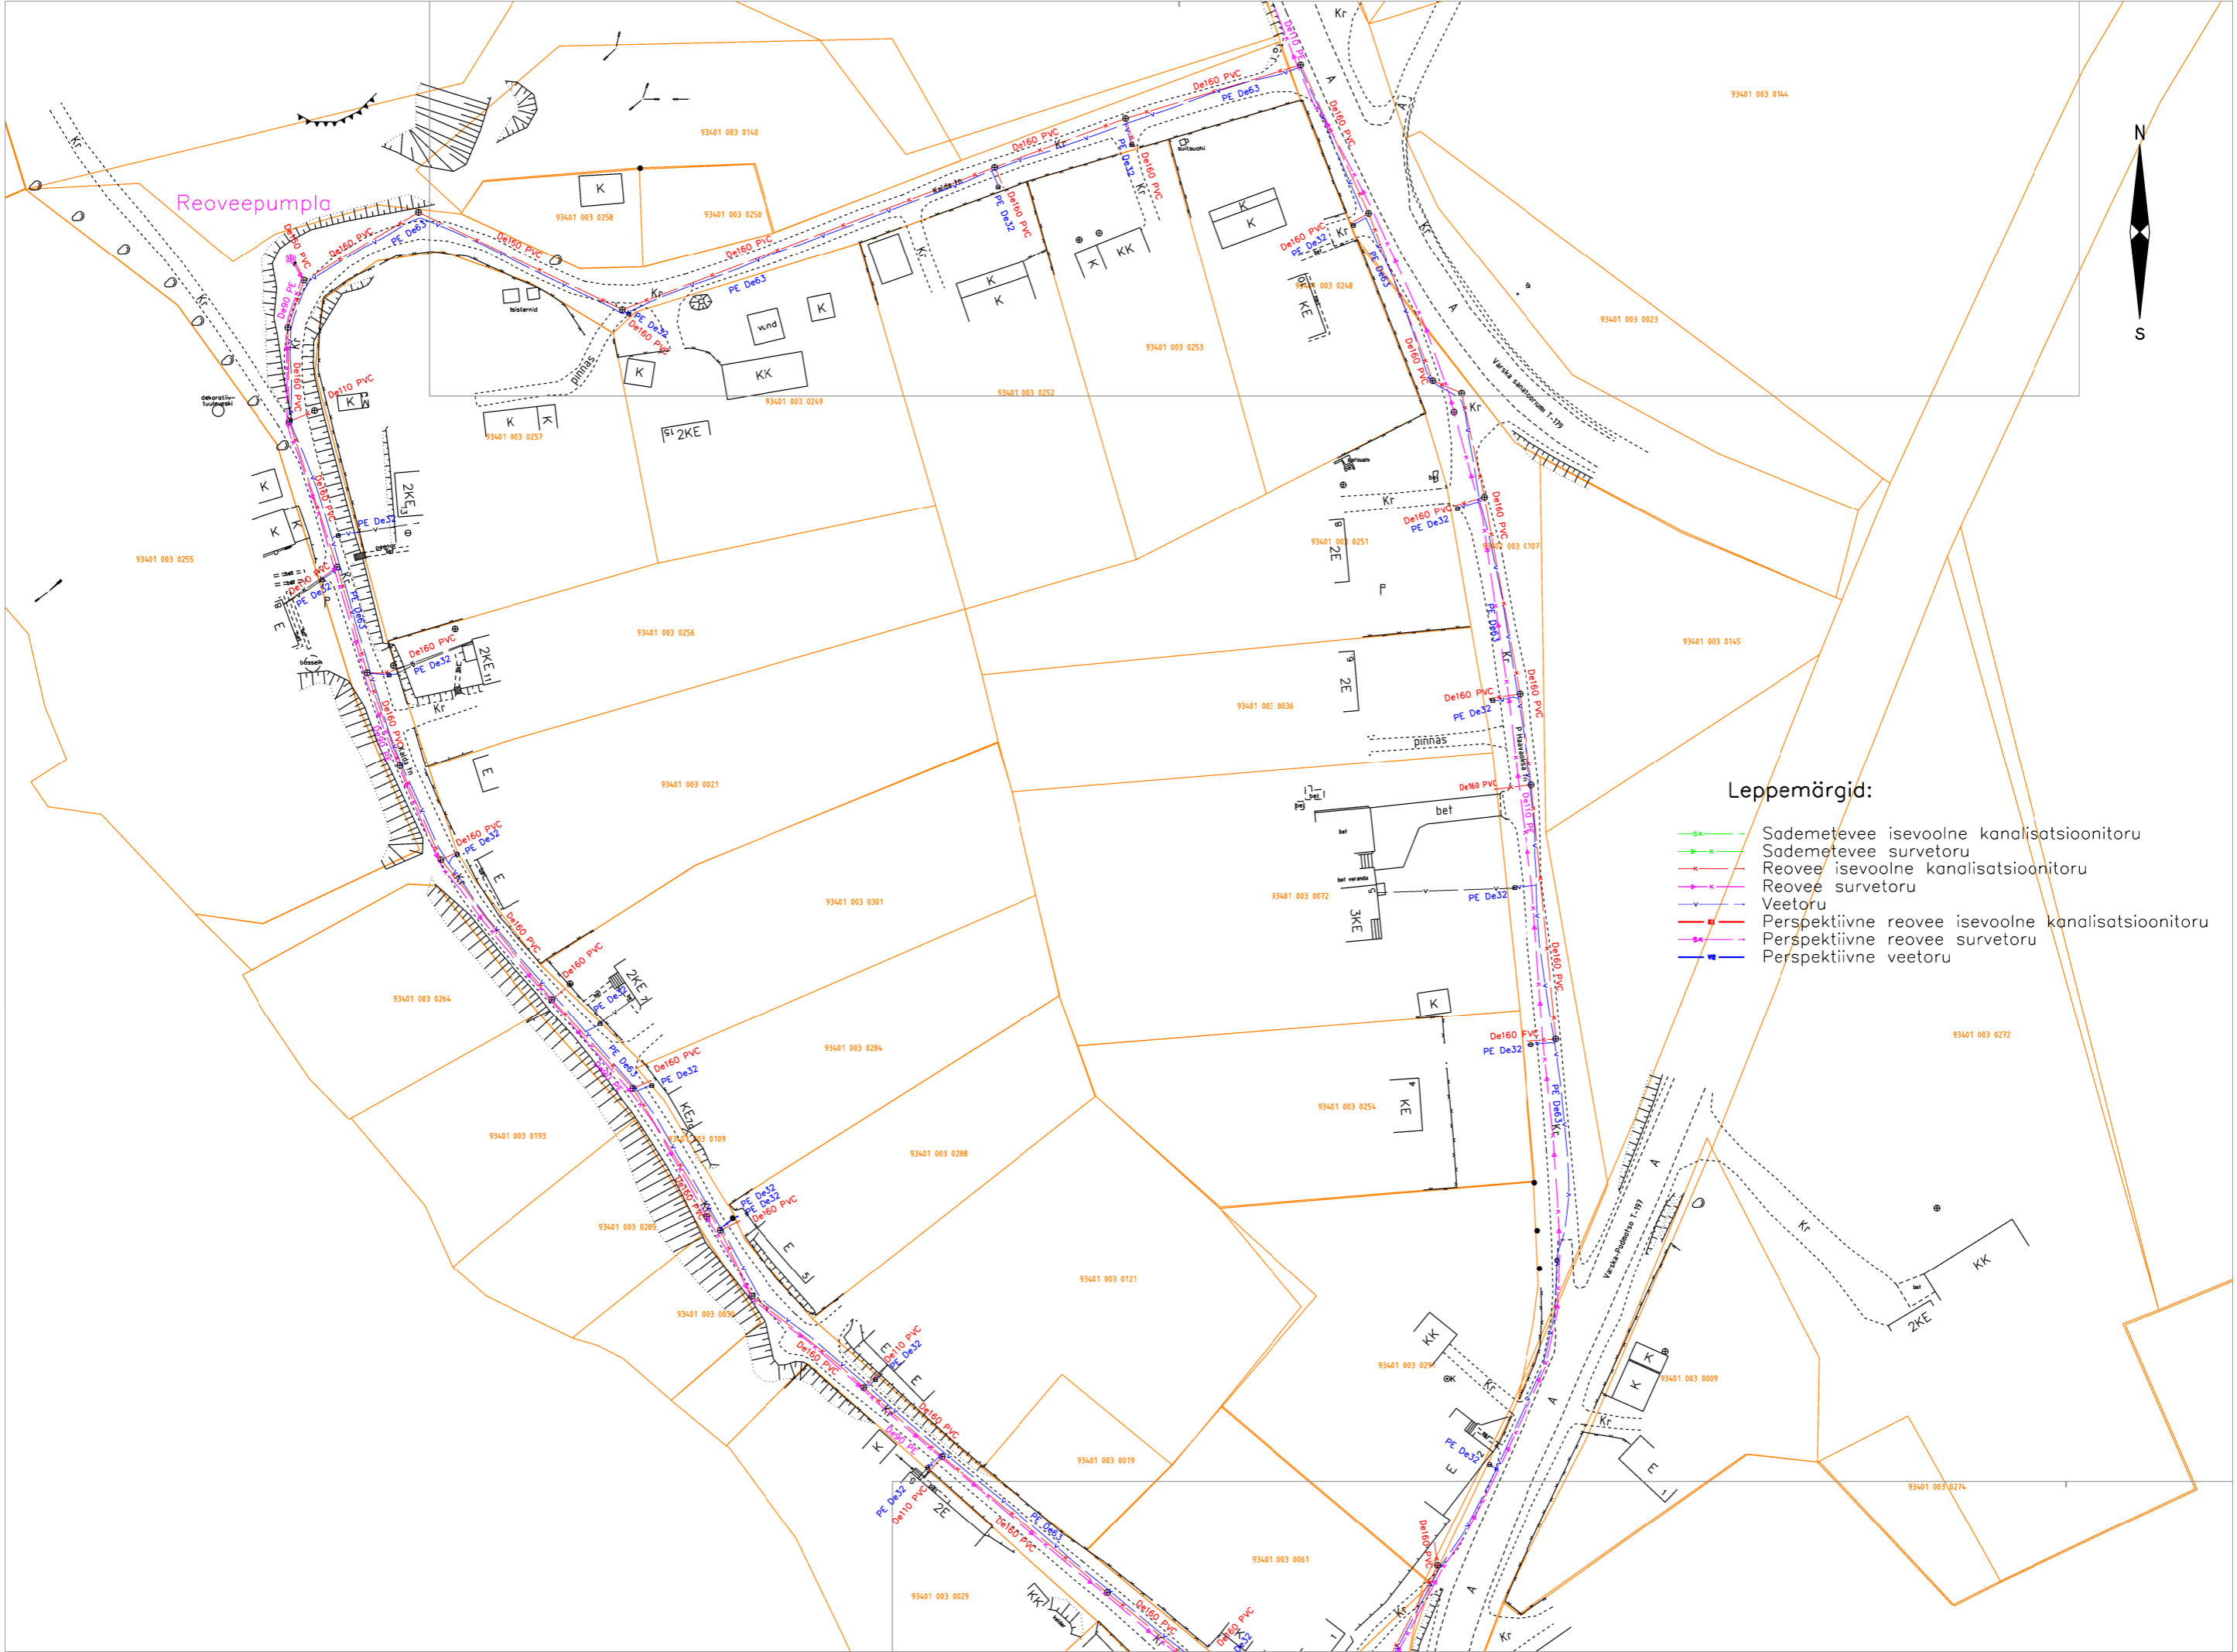

Leppemärgid:

- Sademevee isevoolne kanalisatsioonitoru
- Sademevee survetoru
- Reovee isevoolne kanalisatsioonitoru
- Reovee survetoru
- Veetoru
- Perspektiivne reovee isevoolne kanalisatsioonitoru
- Perspektiivne reovee survetoru
- Perspektiivne veetoru



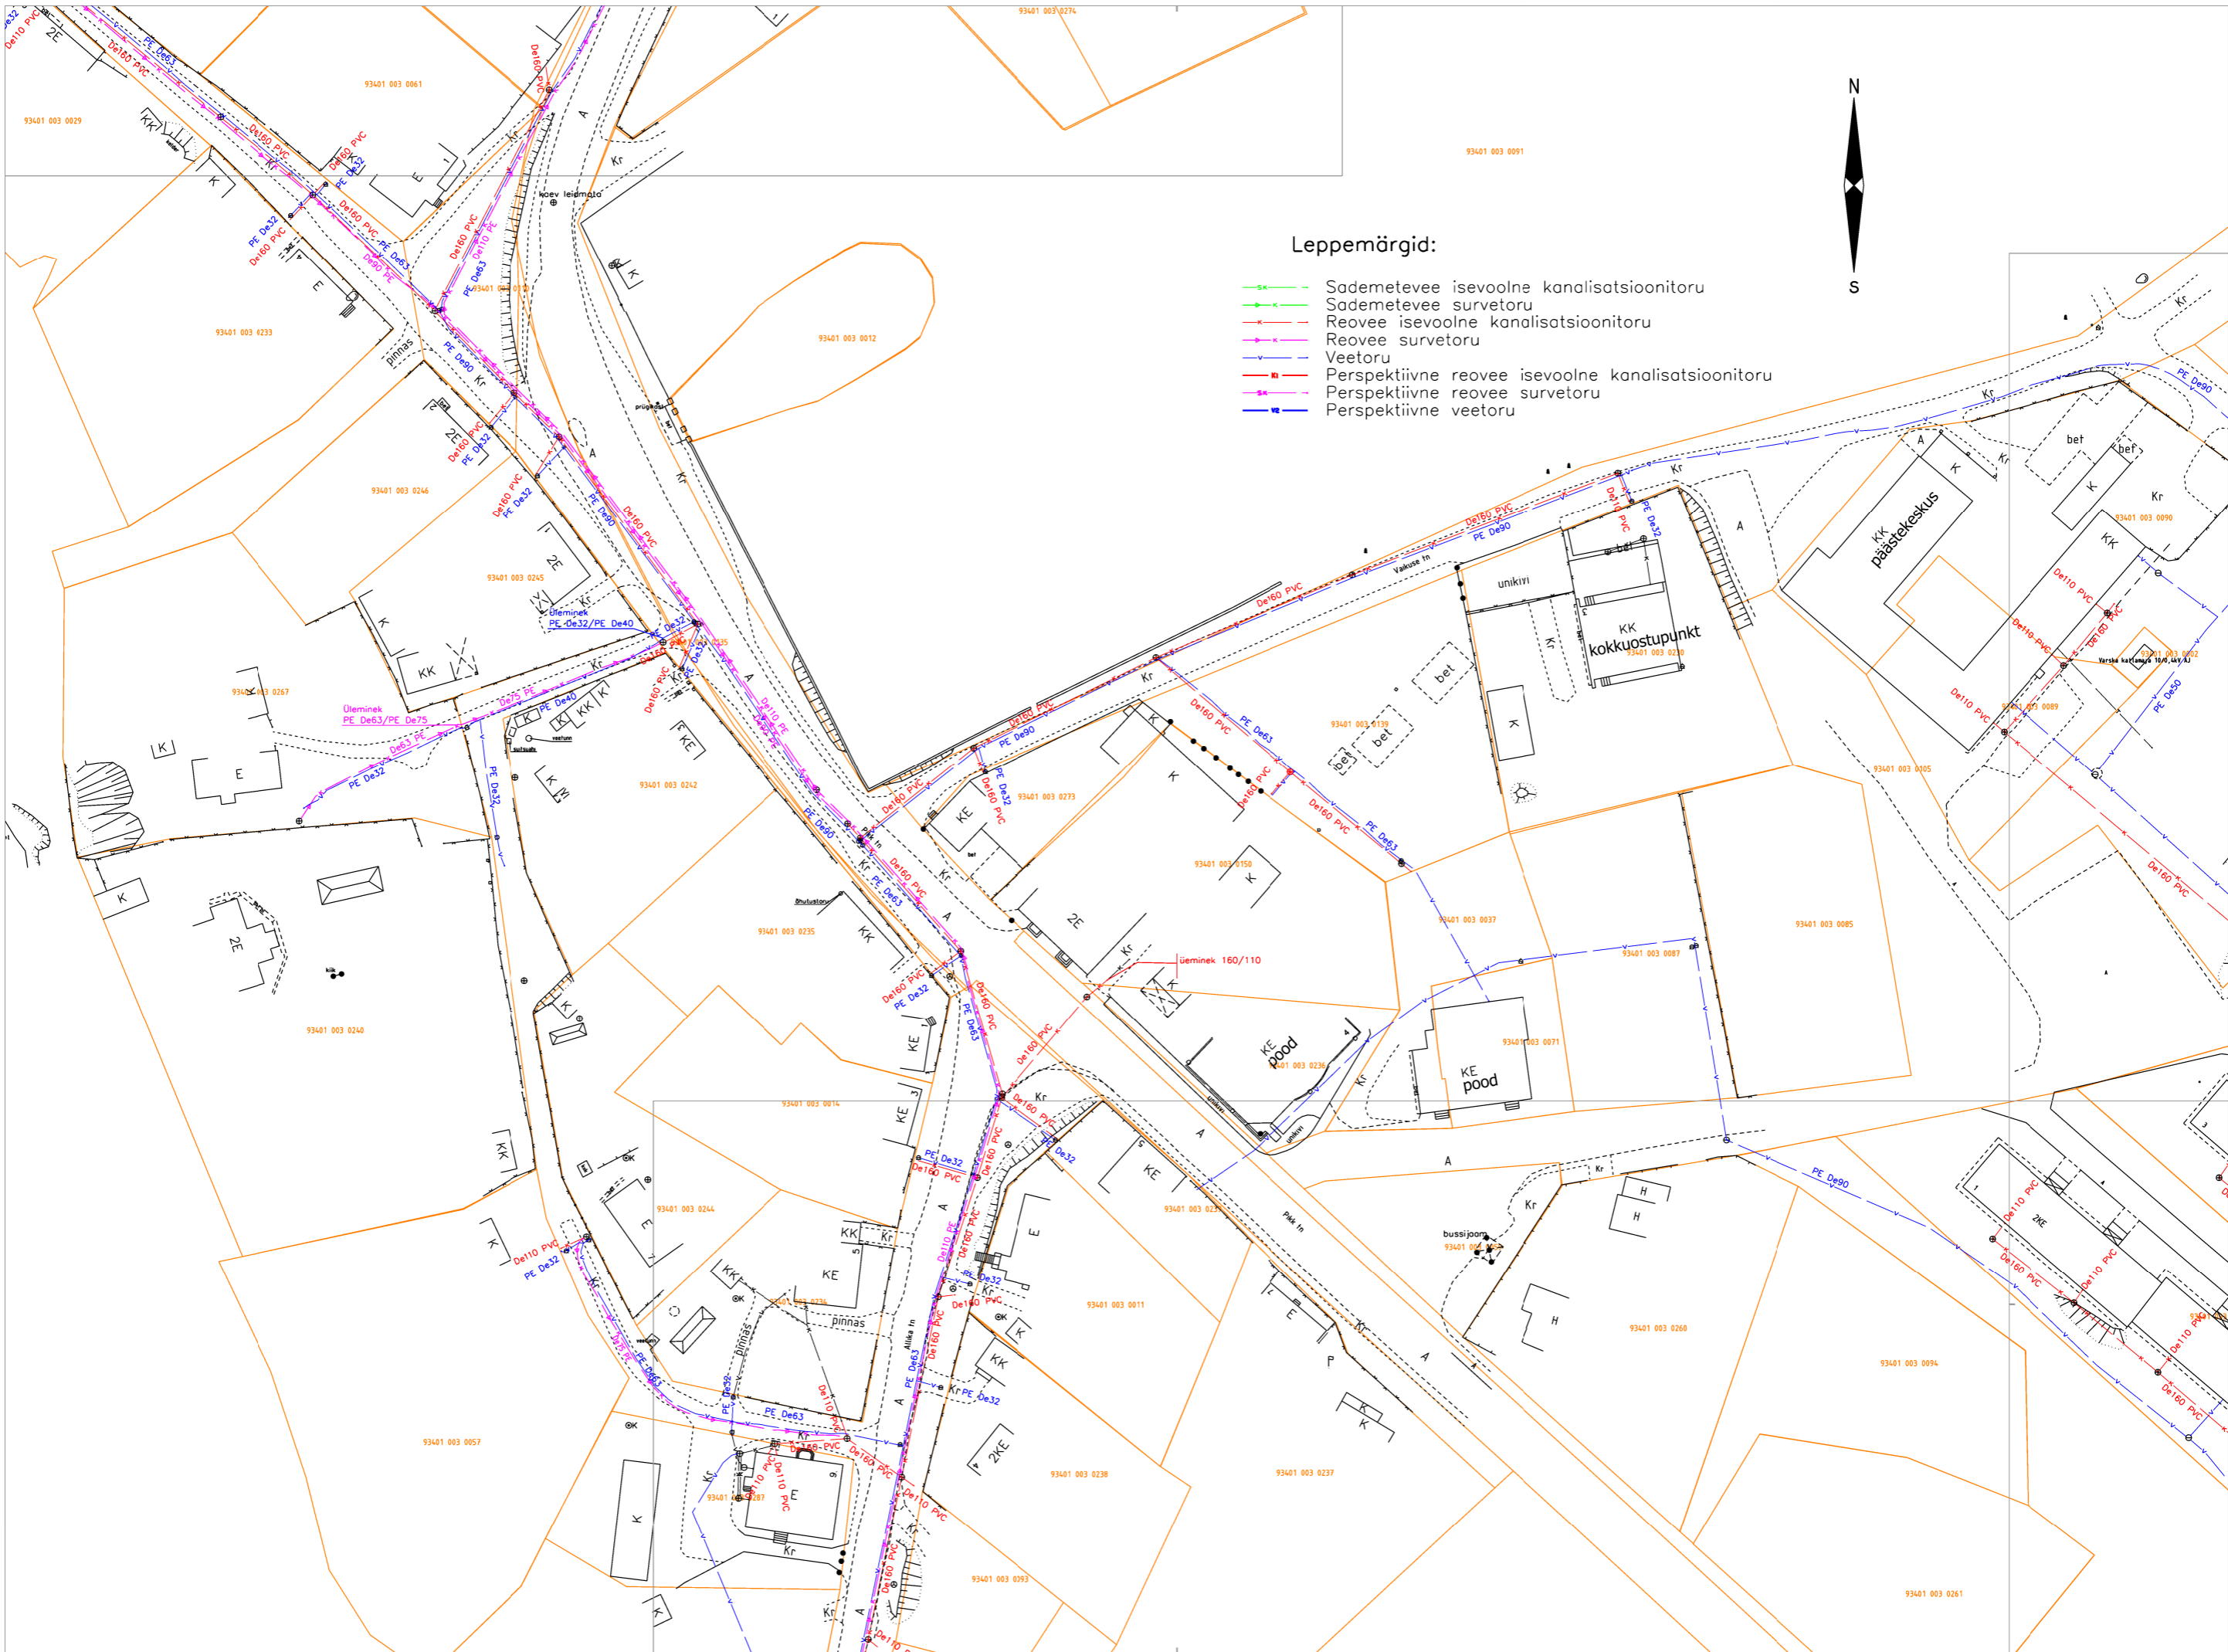










Leppemärgid:


- - - Sademeteevee isevoolne kanalisatsioonitoru
- - - Sademeteevee survetoru
- - - Reevee isevoolne kanalisatsioonitoru
- - - Reevee survetoru
- - - Veetoru
- - - Perspektiivne reevee isevoolne kanalisatsioonitoru
- - - Perspektiivne reevee survetoru
- - - Perspektiivne veetoru




Leppemärgid:

-  Sademetevee isevoolne kanalisatsioonitoru
-  Sademetevee survetoru
-  Reovee isevoolne kanalisatsioonitoru
-  Reovee survetoru
-  Veetoru
-  Perspektiivne reovee isevoolne kanalisatsioonitoru
-  Perspektiivne reovee survetoru
-  Perspektiivne veetoru

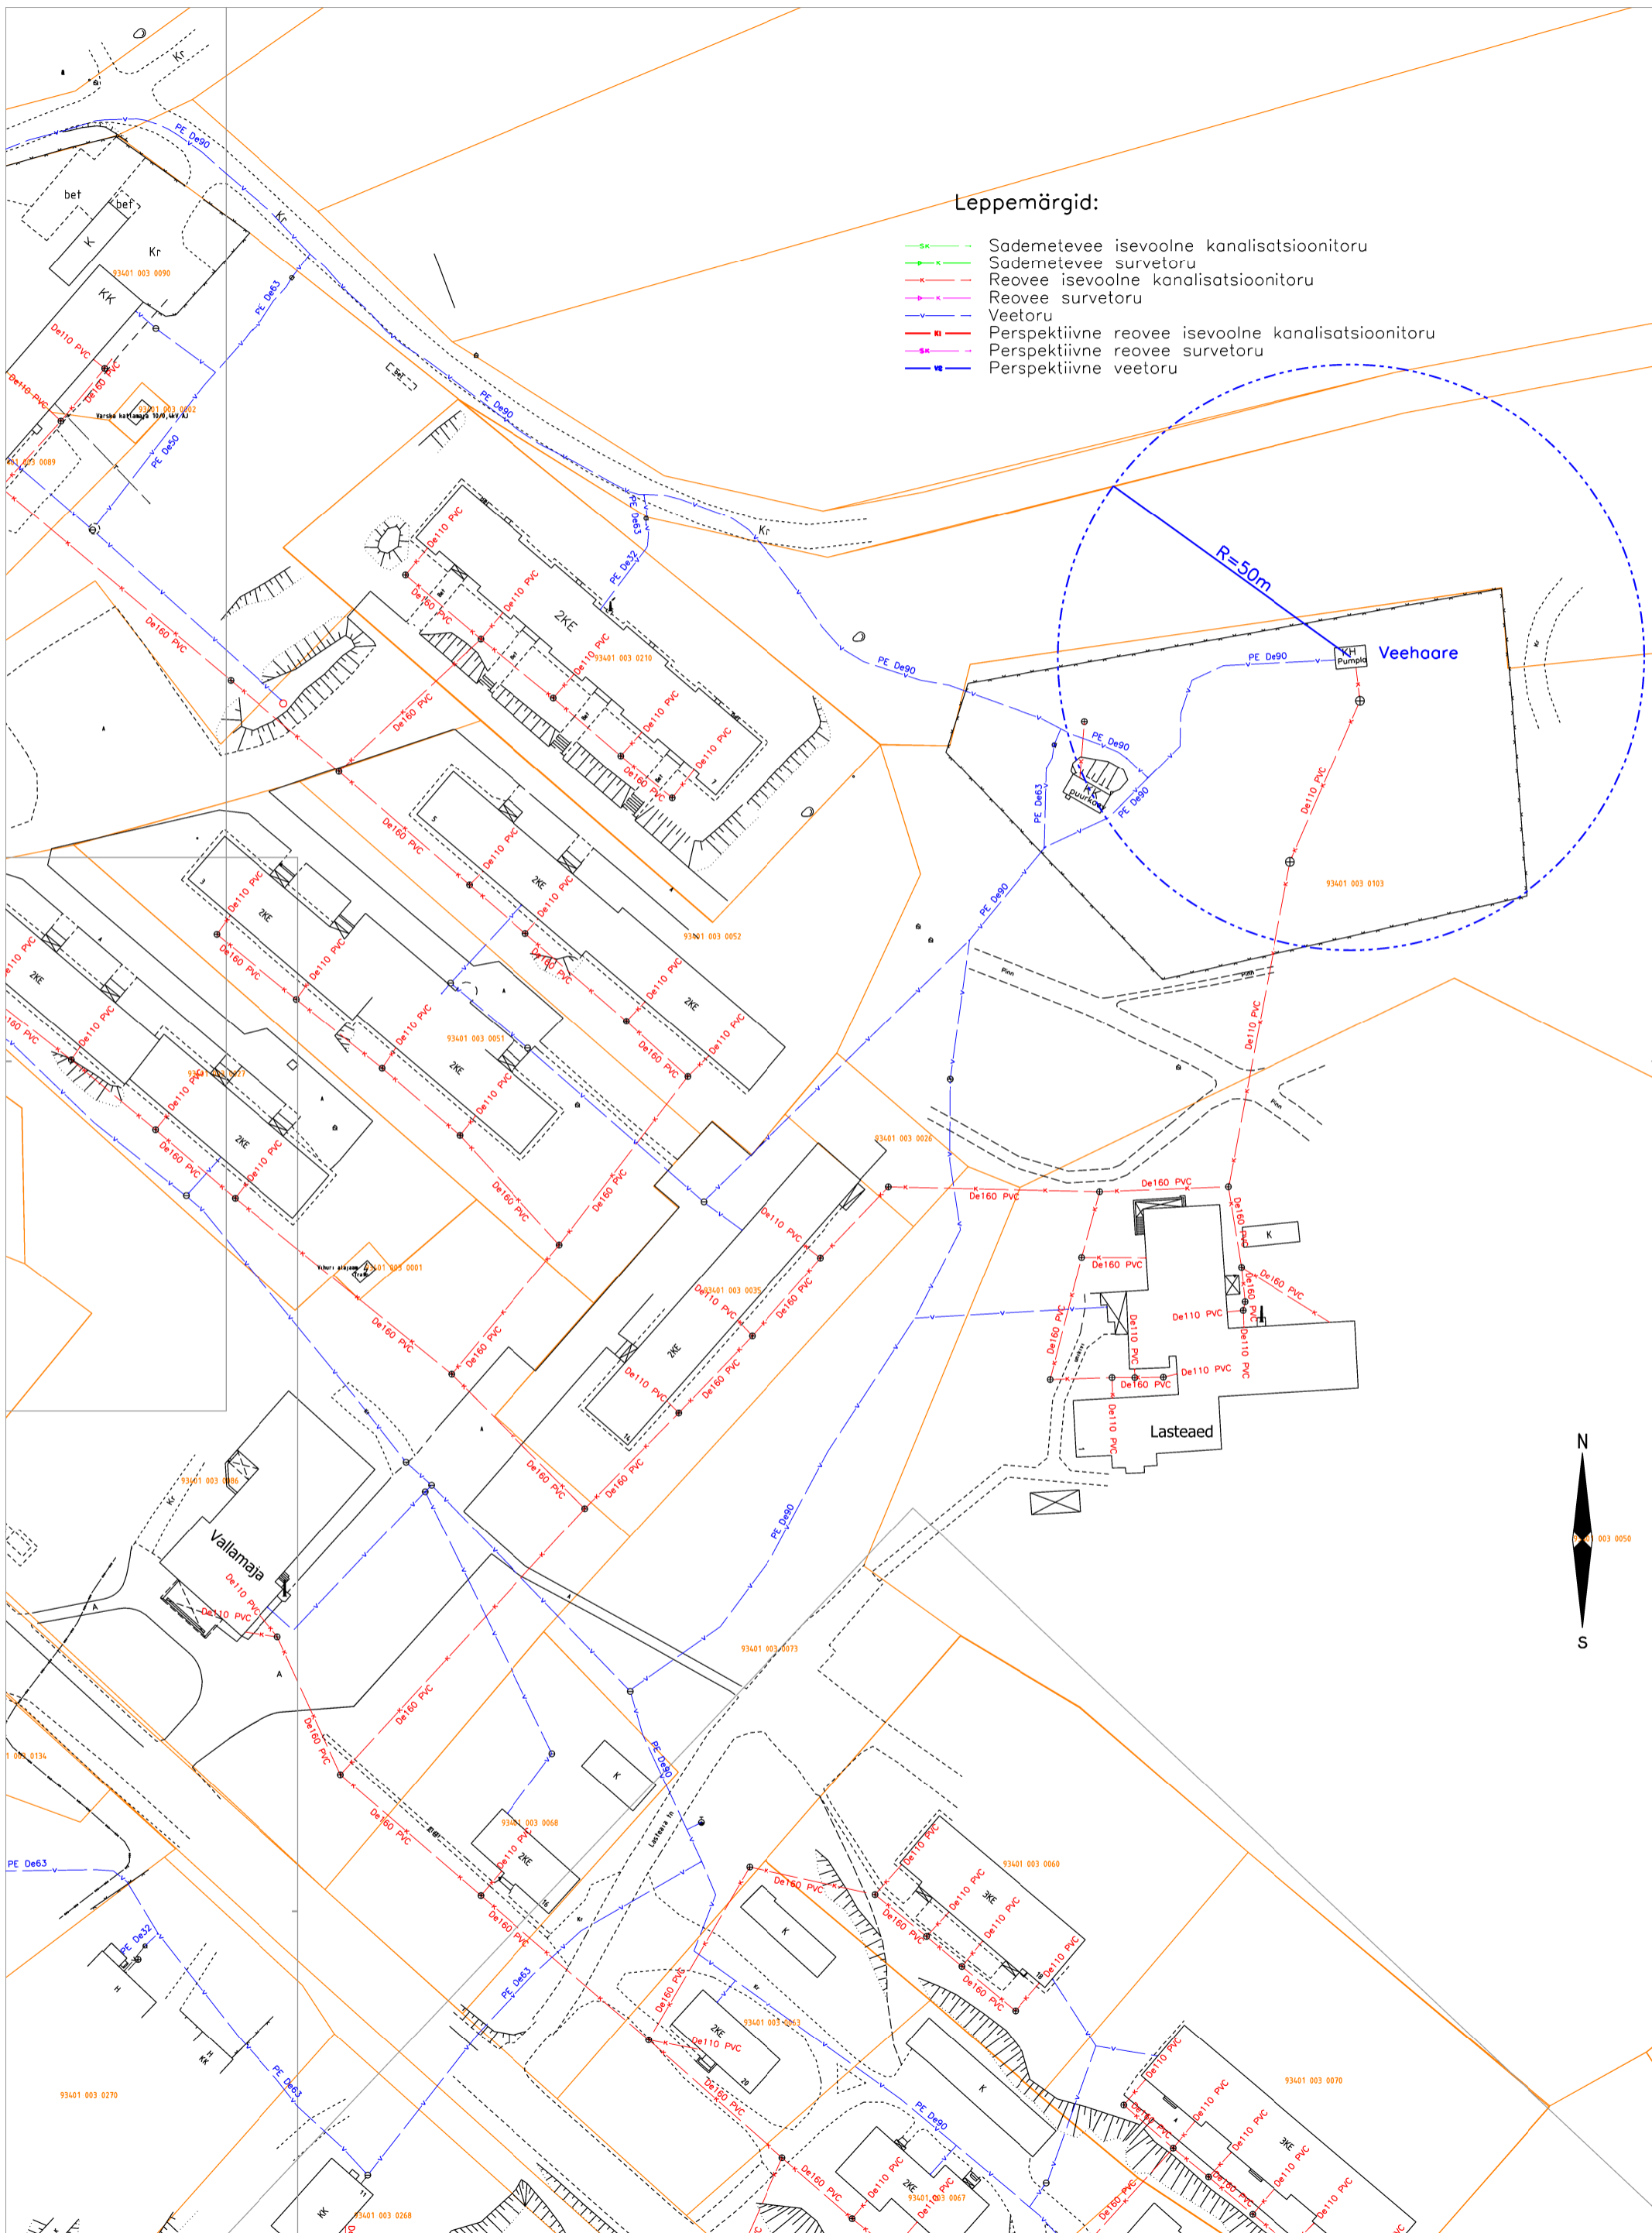


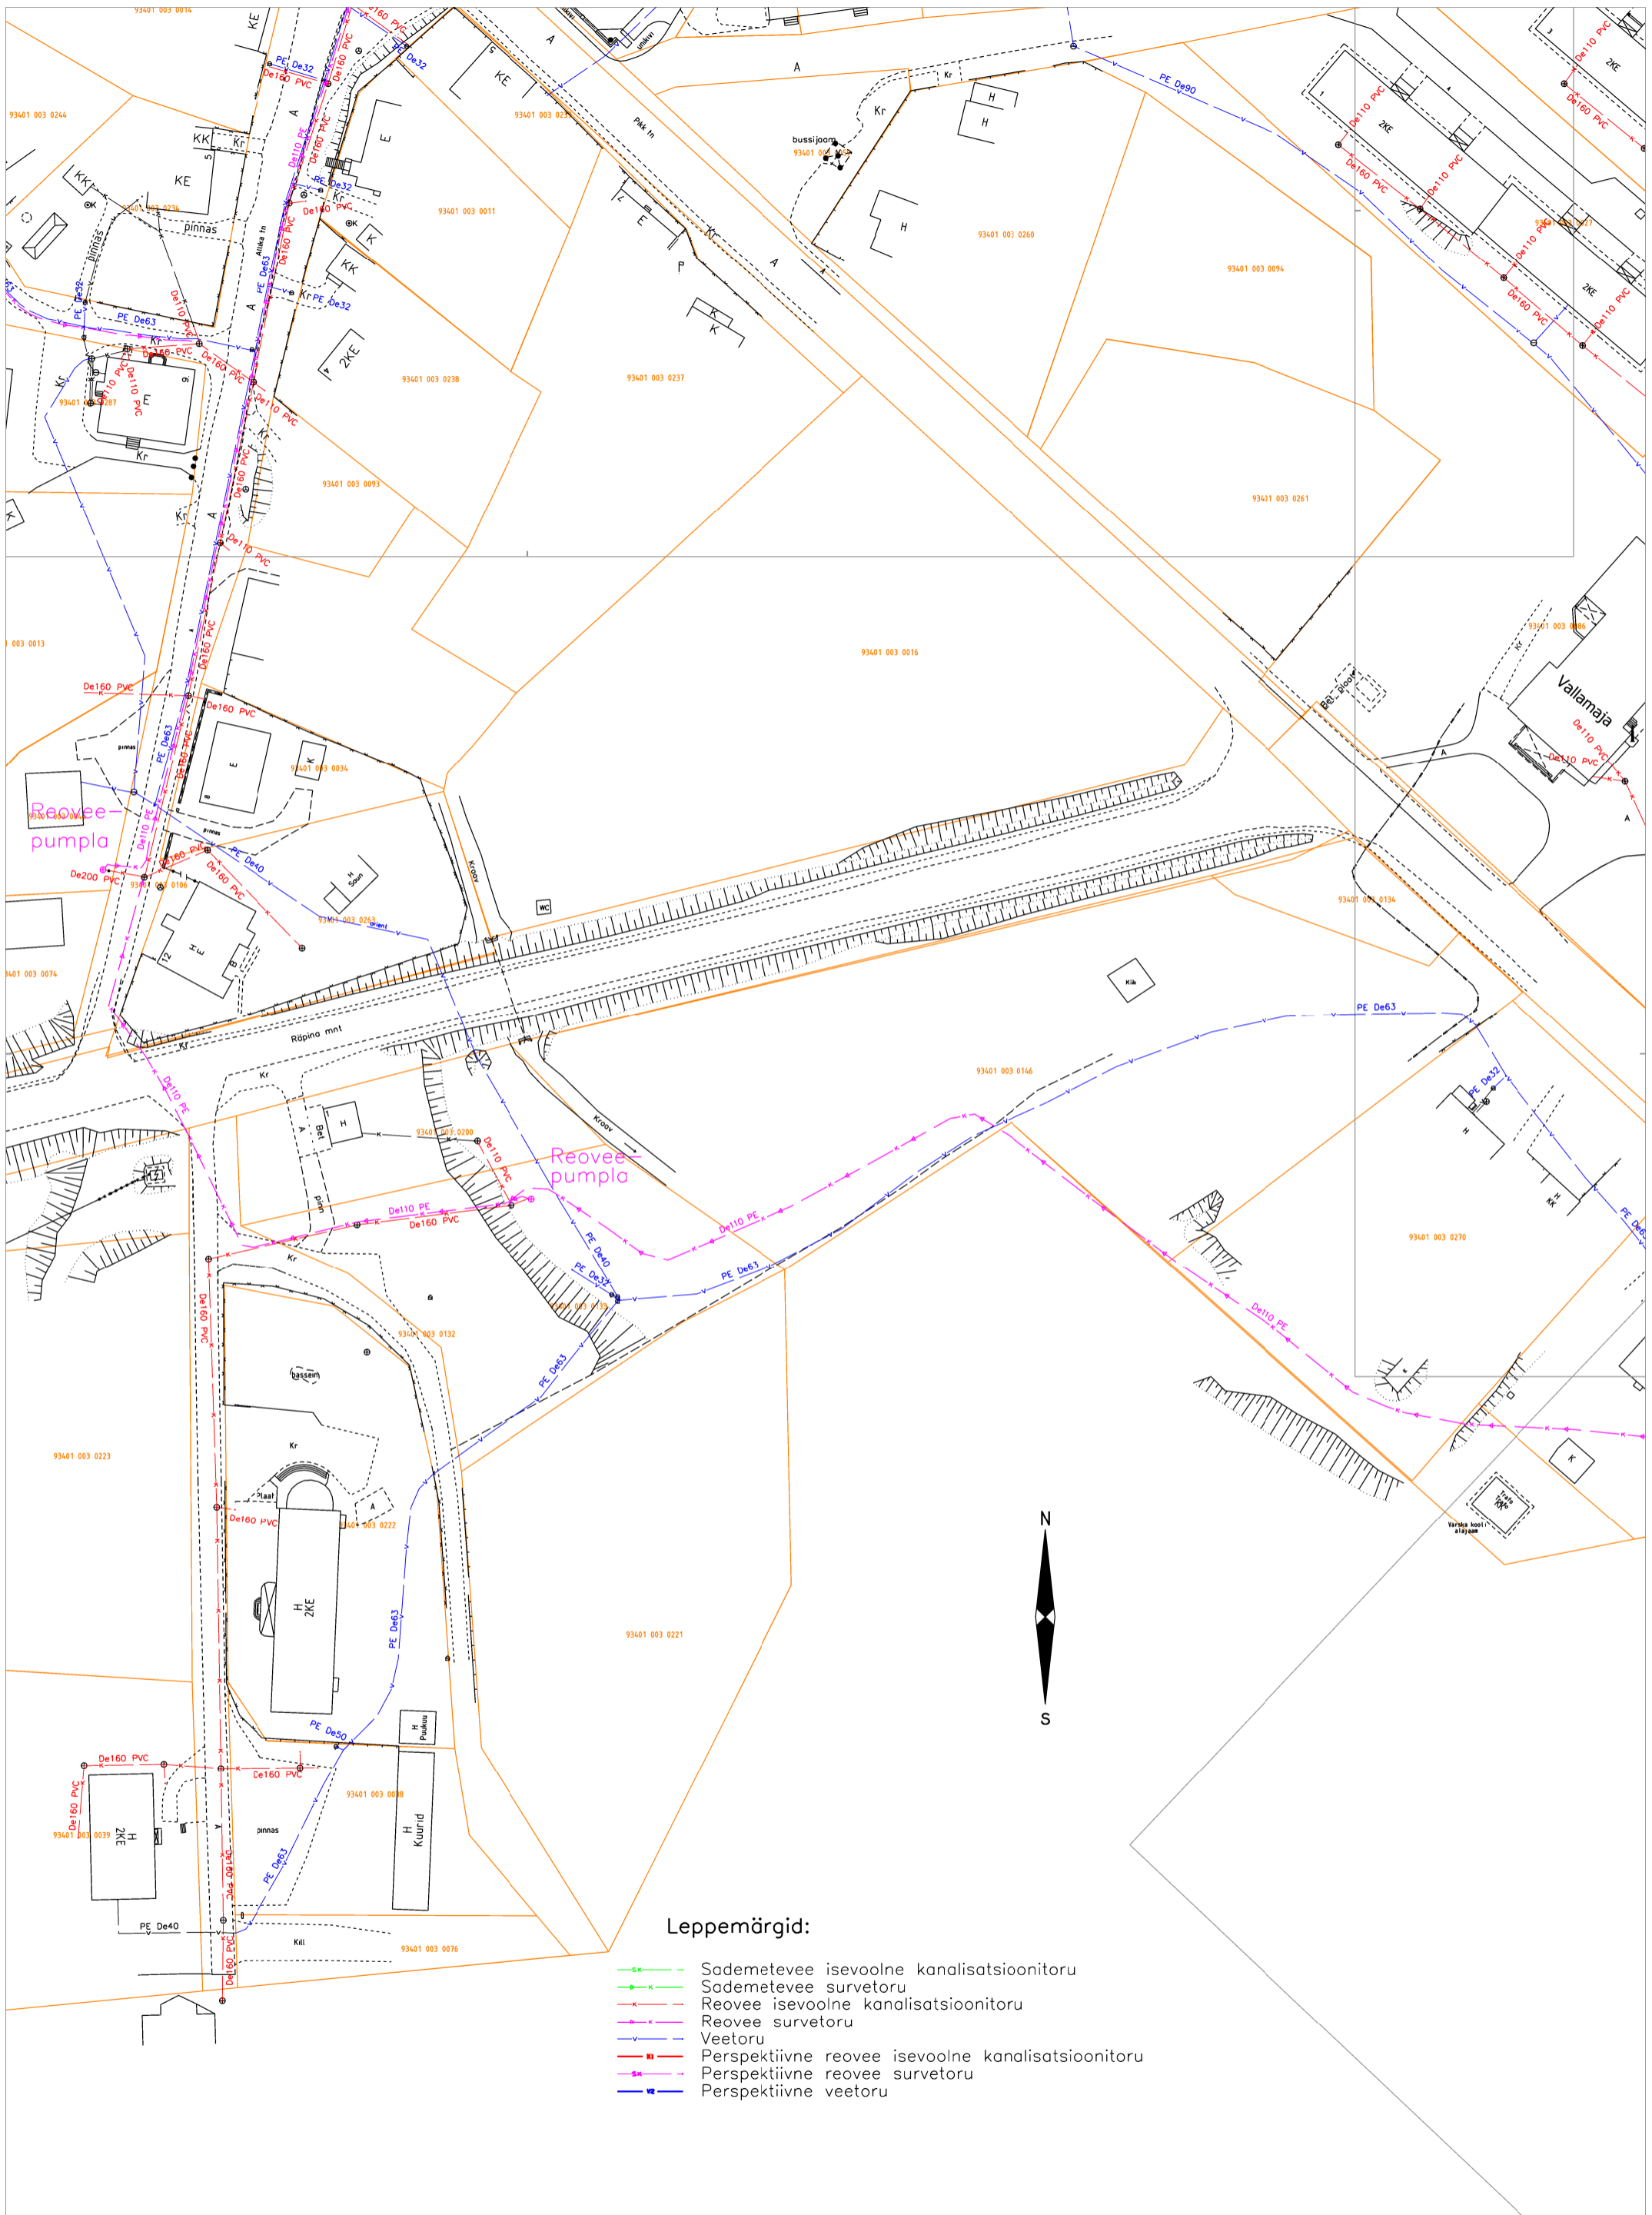

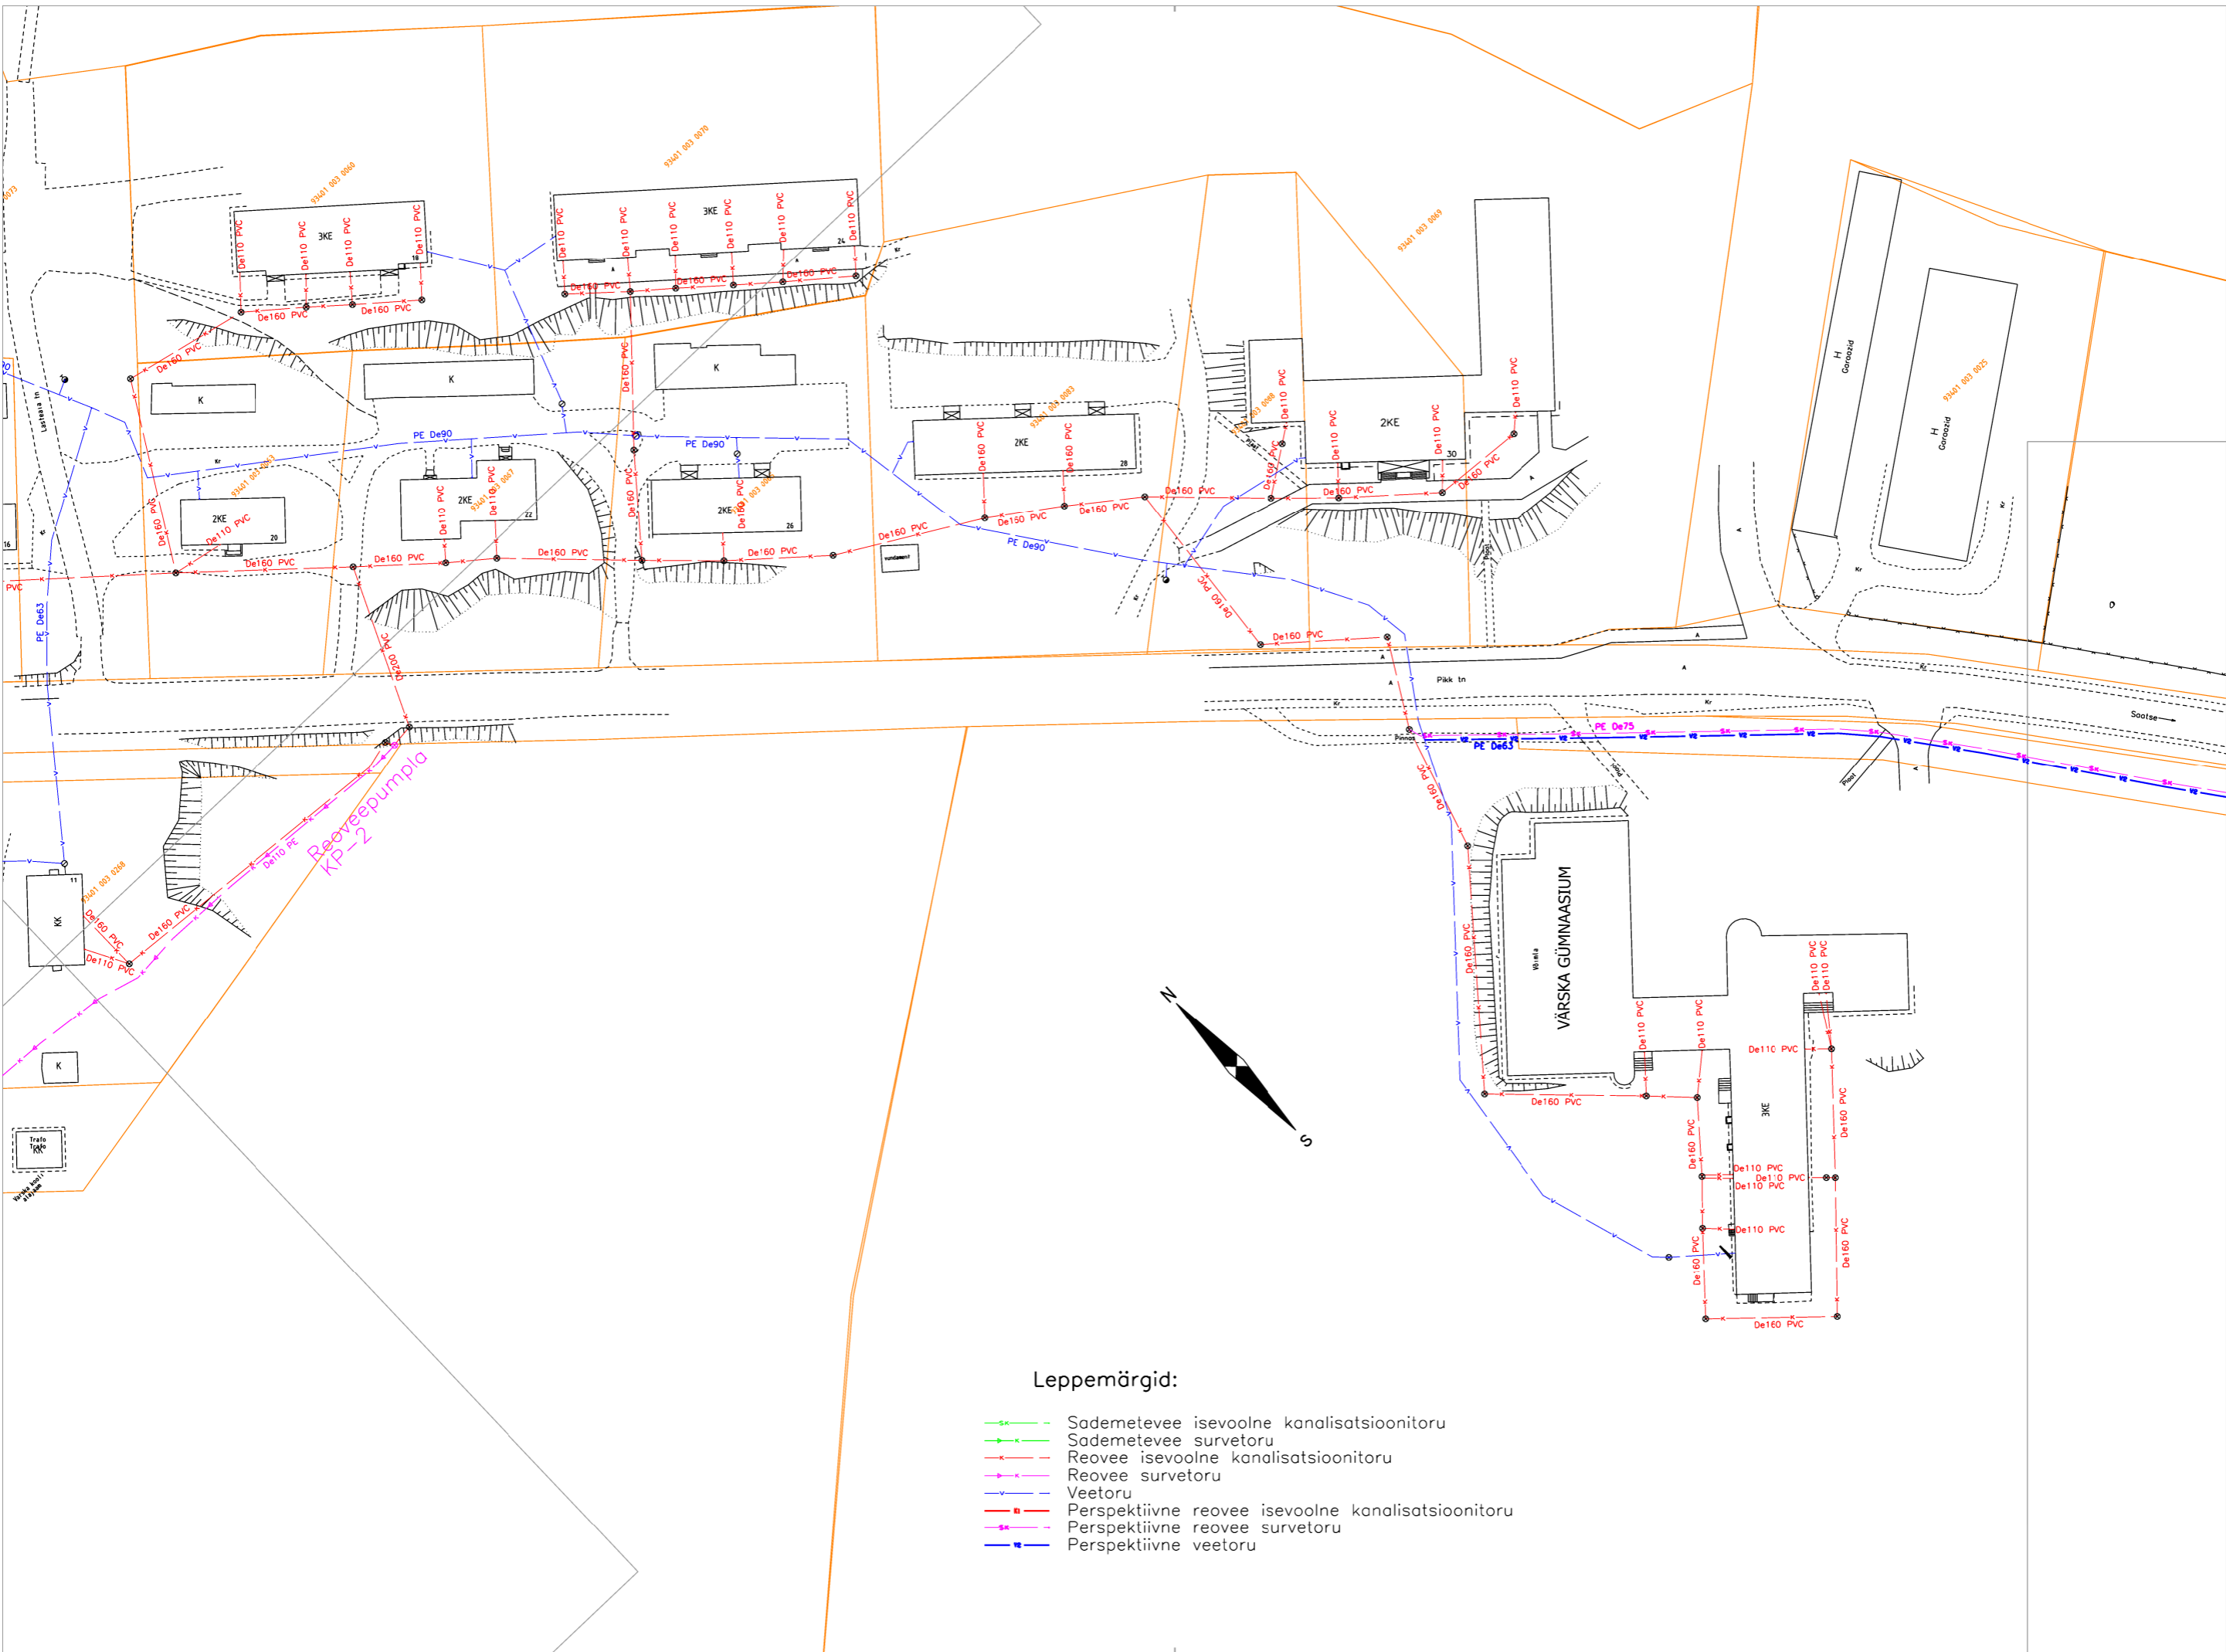



Leppemärgid:

- x—x— Sademetevee isevoolne kanalisatsioonitoru
- x—x— Sademetevee survetoru
- x—x— Reovee isevoolne kanalisatsioonitoru
- x—x— Reovee survetoru
- x—x— Veetoru
- x—x— Perspektiivne reovee isevoolne kanalisatsioonitoru
- x—x— Perspektiivne reovee survetoru
- x—x— Perspektiivne veetoru

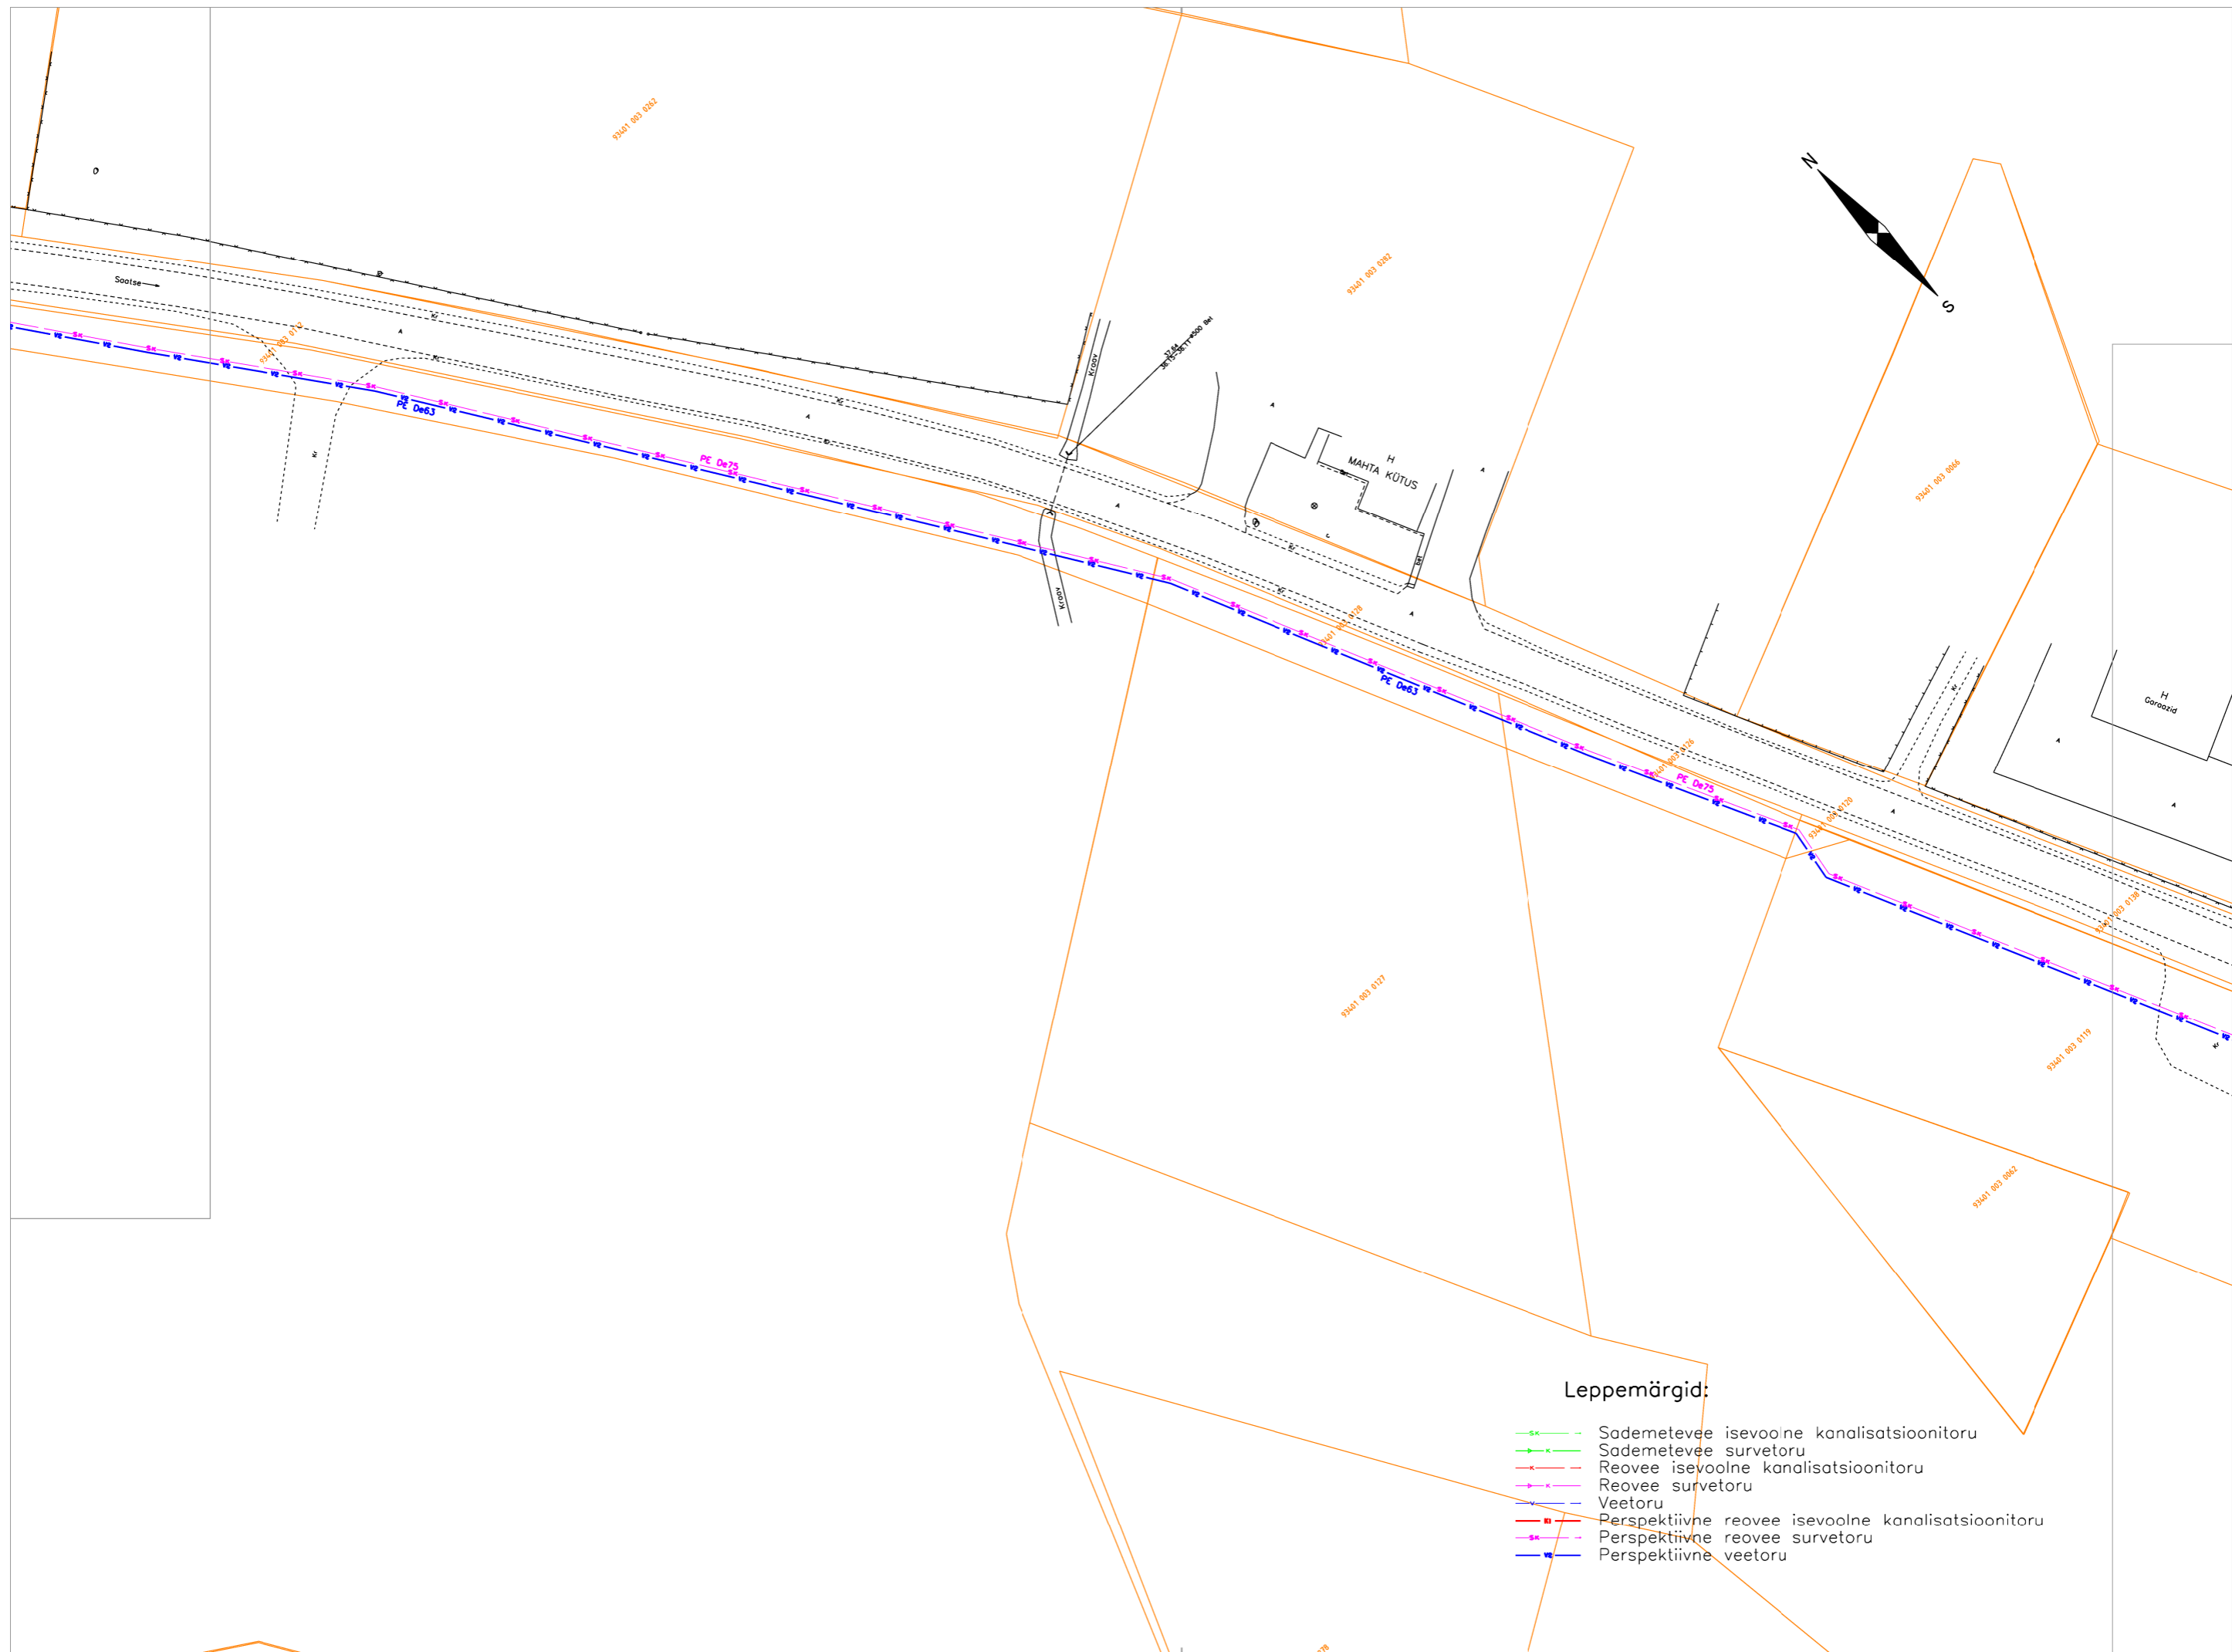





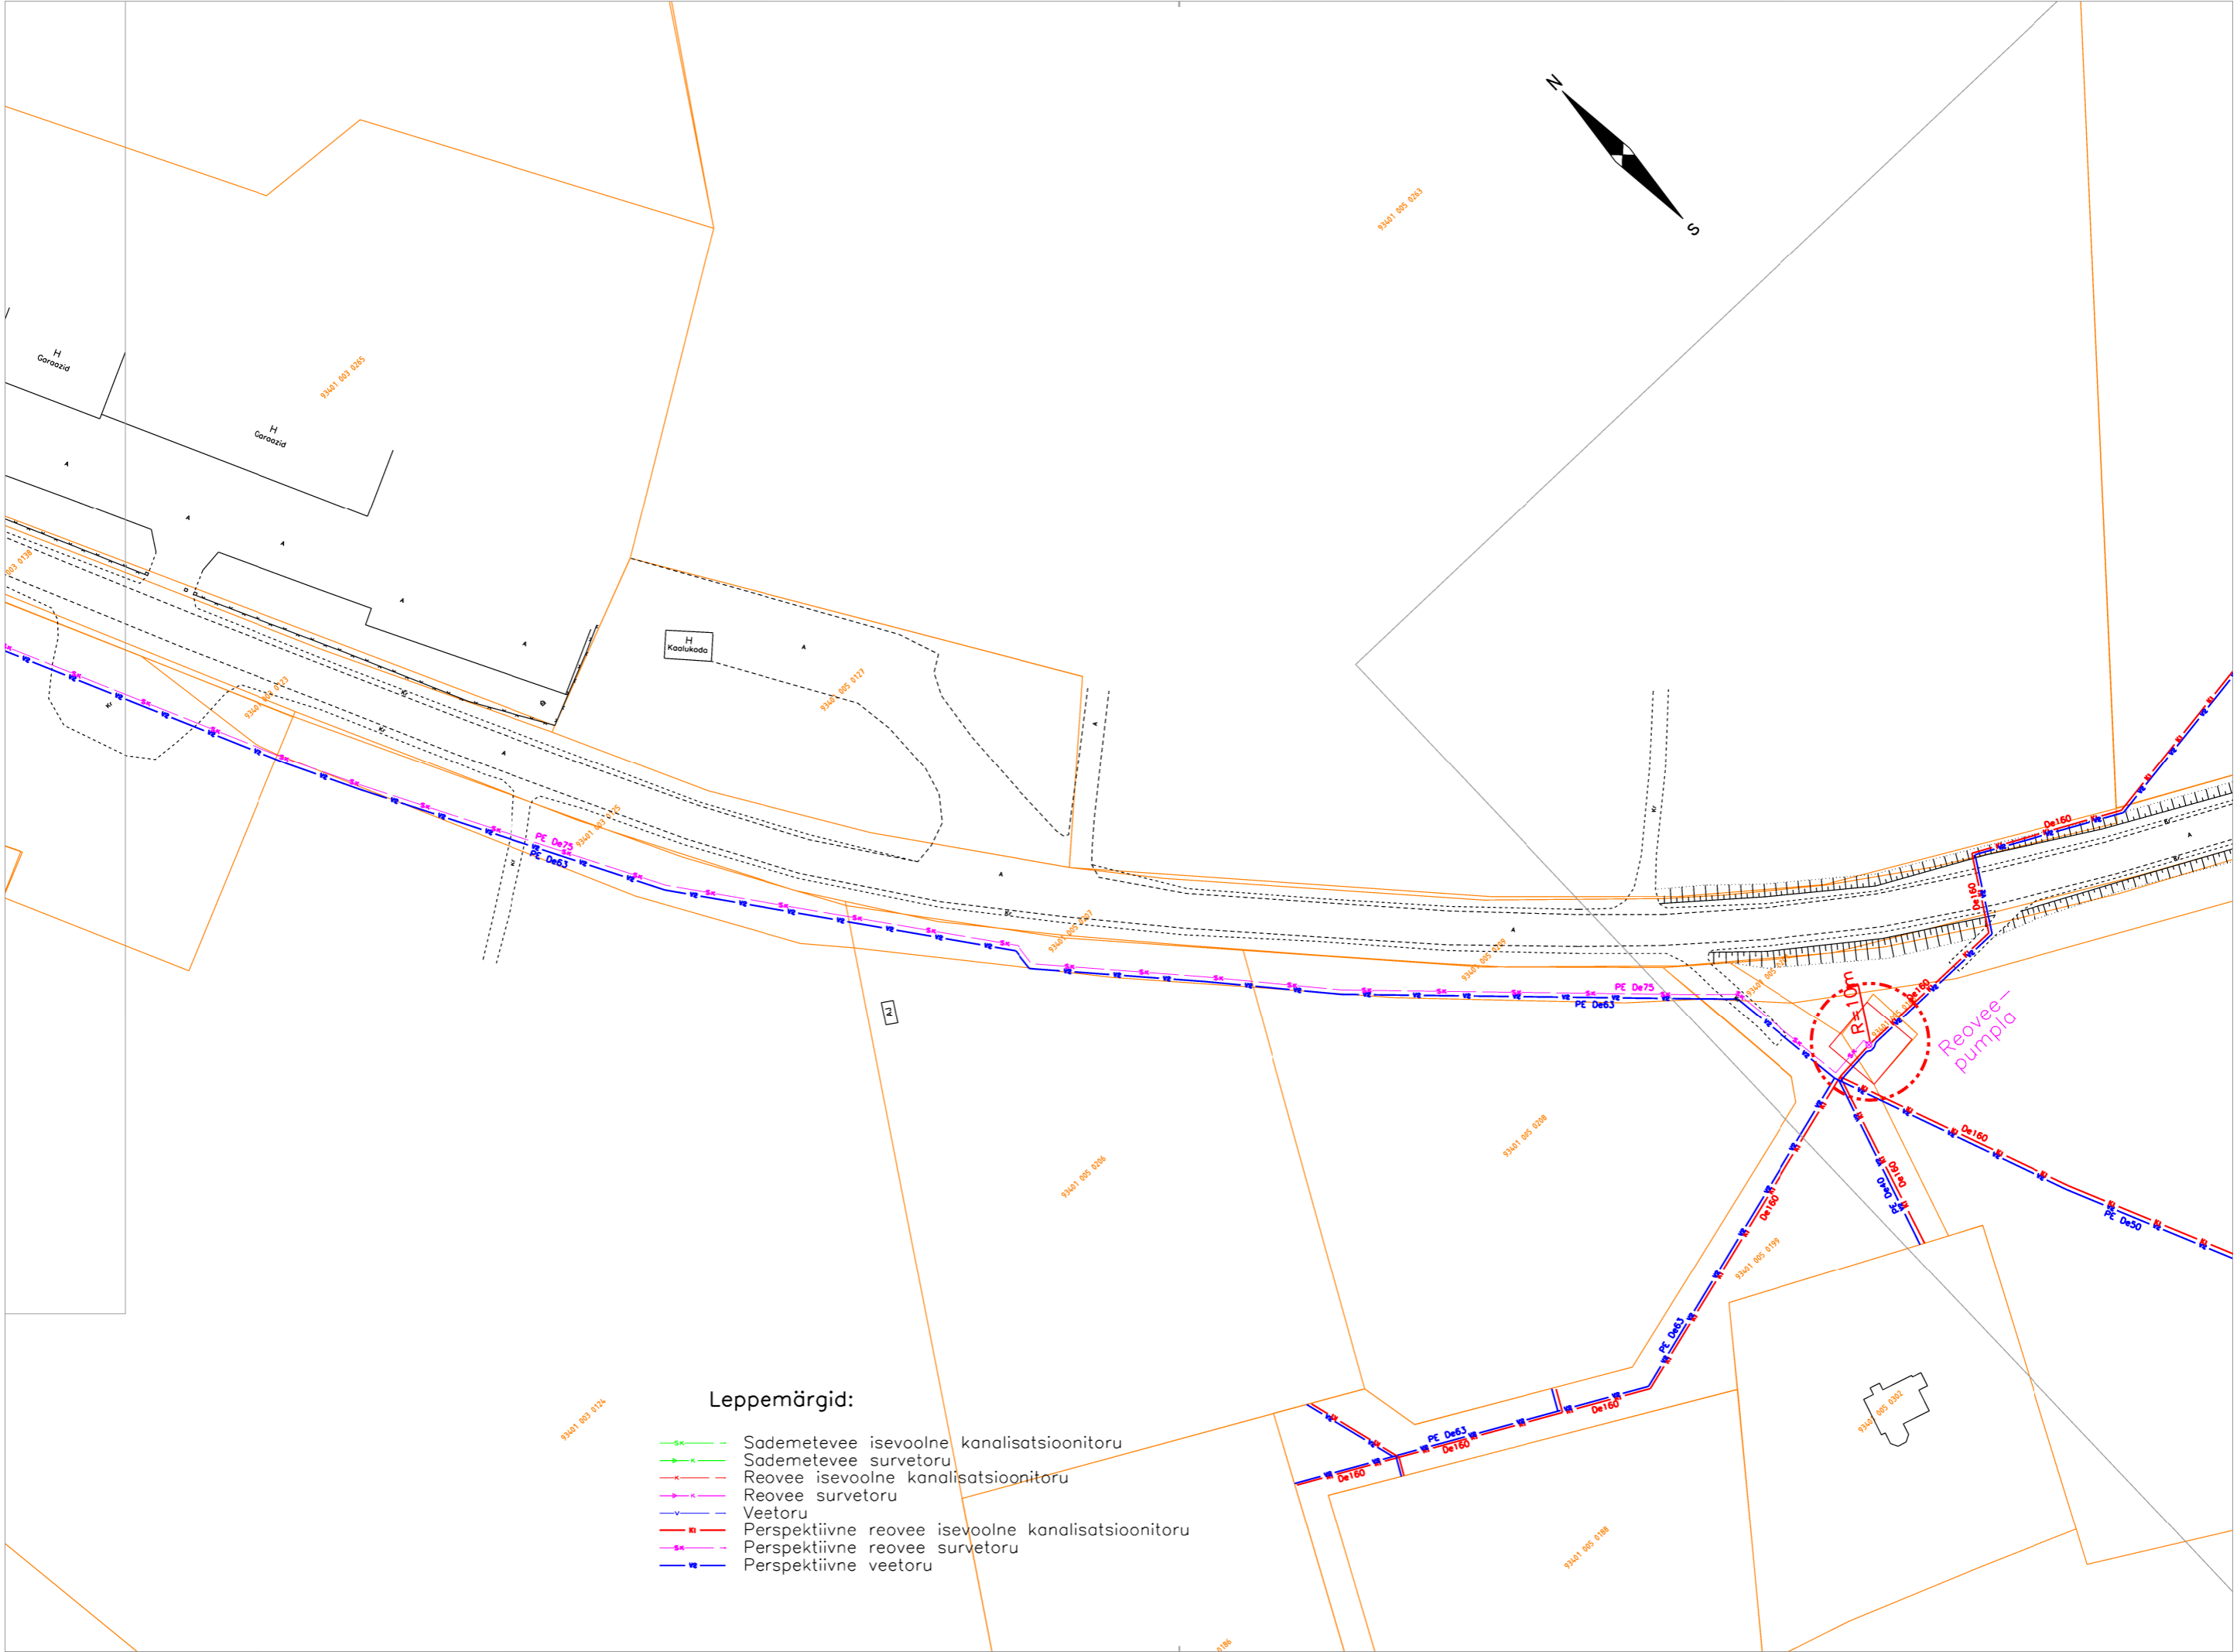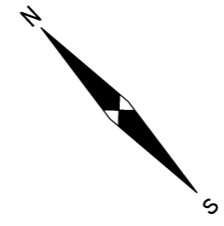




**Leppemärgid:**

- x— Sademetevee isevoolne kanalisatsioonitoru
- x— Sademetevee survetoru
- x— Reovee isevoolne kanalisatsioonitoru
- x— Reovee survetoru
- x— Veetoru
- x— Perspektiivne reovee isevoolne kanalisatsioonitoru
- x— Perspektiivne reovee survetoru
- x— Perspektiivne veetoru



Leppemärgid:

-  Sademetevee iseoolne kanalisatsioonitoru
-  Sademetevee survetoru
-  Reovee iseoolne kanalisatsioonitoru
-  Reovee survetoru
-  Veetoru
-  Perspektiivne reovee iseoolne kanalisatsioonitoru
-  Perspektiivne reovee survetoru
-  Perspektiivne veetoru

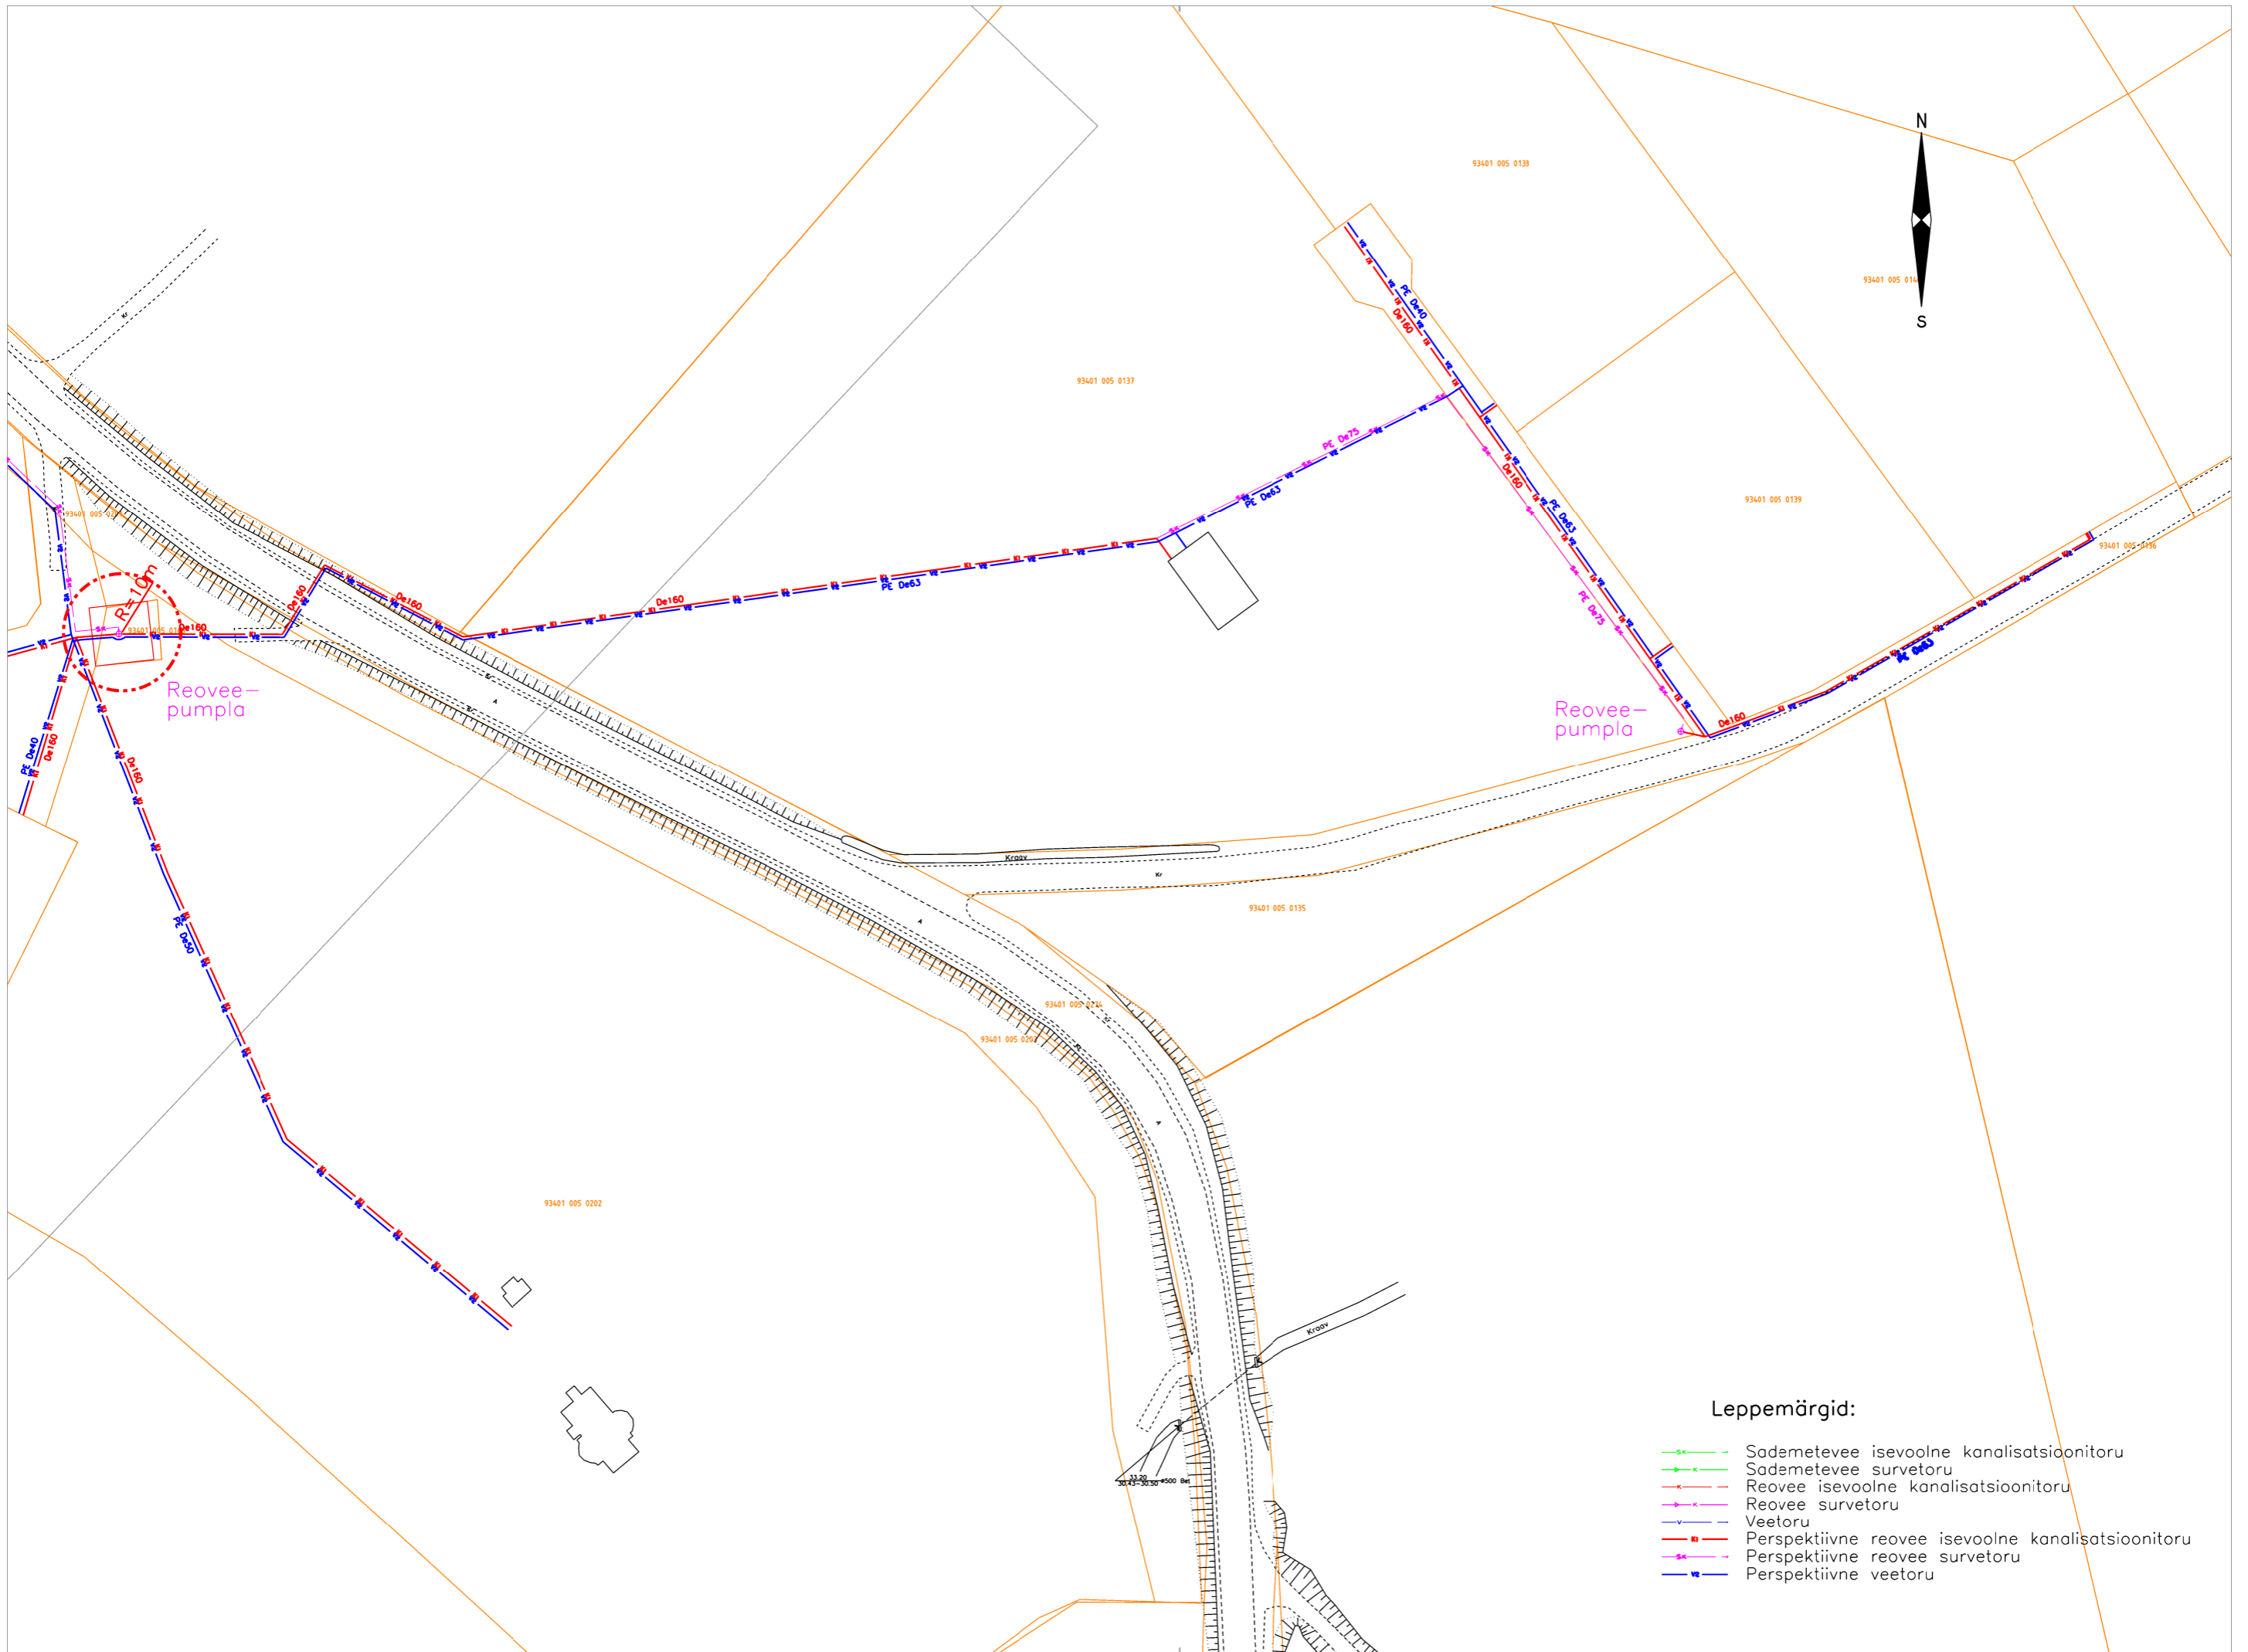

**Leppemärgid:**

- sk— Sademetevee isevoolne kanalisatsioonitoru
- K— Sademetevee survetoru
- k— Reovee isevoolne kanalisatsioonitoru
- K— Reovee survetoru
- v— Veetoru
- sk— Perspektiivne reovee isevoolne kanalisatsioonitoru
- K— Perspektiivne reovee survetoru
- v— Perspektiivne veetoru