













MEREMÄE KÜLA

Reoveekogumisala:
200 ie
12,7 ha
15,7 ie/ha kohta

TINGMÄRGID

-  olemasolev veetorustik
-  olemasolev reoveetorustik
-  olemasolev reovee survetorustik
-  TTM
V= maht m³ planeeritav tuletõrjevõhoidla (lühiajaline programm)
-  PK
Q= tootlikkus m³/h olemasolev puurkaev-pumpla
-  VPJ
Q= tootlikkus m³/h olemasolev veetõotlusjaam/seade
-  TTM
V= maht m³ olemasolev tuletõrjevõhoidla
-  olemasolev tuletõrjehüdrant
-  RVP
Q= vooluhulk m³/d
R= reostuskoormus ie olemasolev reoveepuhasti
-  RP
Q= vooluhulk m³/h
H= tõstekõrgus m olemasolev reoveepumpla
-  olemasolev reoveekogumisala

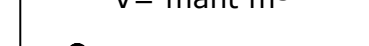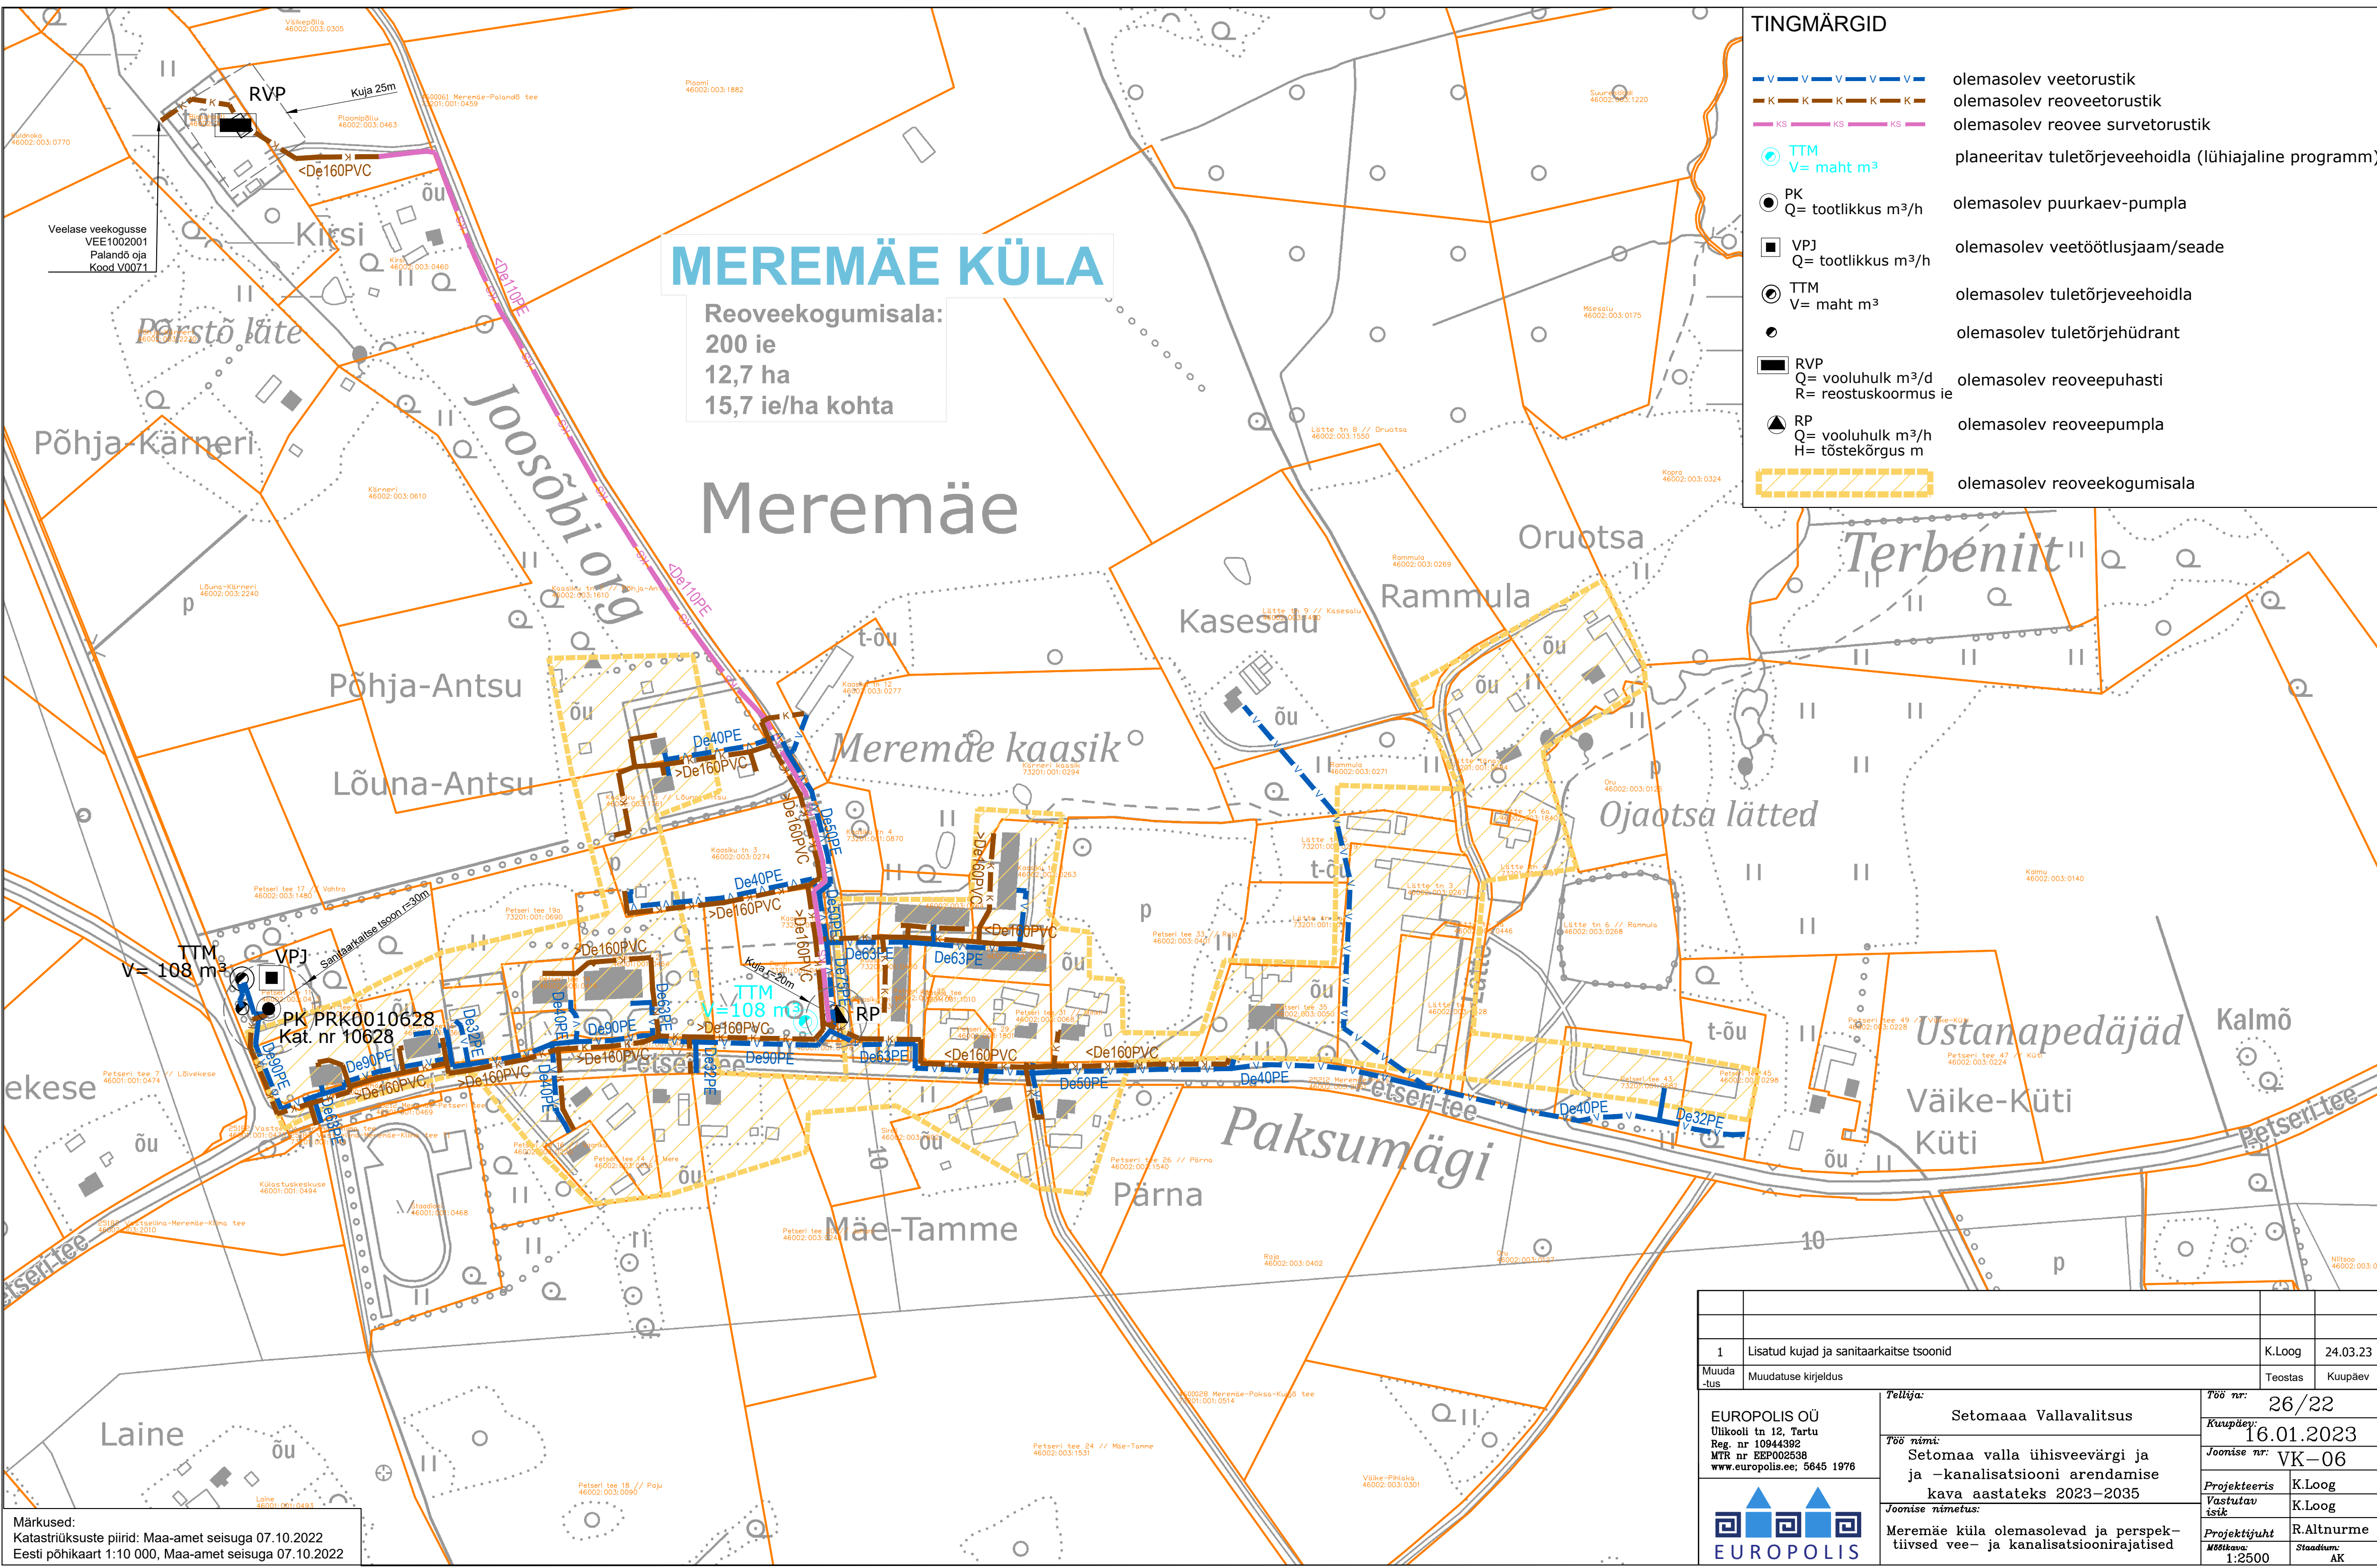

Märkused:
Katastrüksuste piirid: Maa-amet seisuga 07.10.2022
Eesti põhikaart 1:10 000, Maa-amet seisuga 07.10.2022

1	Lisatud kujud ja sanitaarkaitse tsoonid	K.Loog	24.03.23
Muuda-tus	Muudatuse kirjeldus	Teostas	Kuupäev
EUROPOLIS OÜ Ülikooli tn 12, Tartu Reg. nr 10944392 MTR nr EEP002538 www.europolis.ee; 5645 1976		Tellija: Setomaa Vallavalitsus	Töö nr: 26/22
		Töö nimetus: Meremäe küla olemasolevad ja perspektiivsed vee- ja kanalisatsioonirajatised	Kuupäev: 16.01.2023
		Joonise nimetus: Meremäe küla olemasolevad ja perspektiivsed vee- ja kanalisatsioonirajatised	Joonise nr: VK-06
		Projekteeeris Vastutav isik K.Loog	Projekteeeris Vastutav isik K.Loog
		Projekteeeris Vastutav isik R.Aitnurme	Projekteeeris Vastutav isik R.Aitnurme
		Mõõtkava: 1:2500	Staadium: AK