












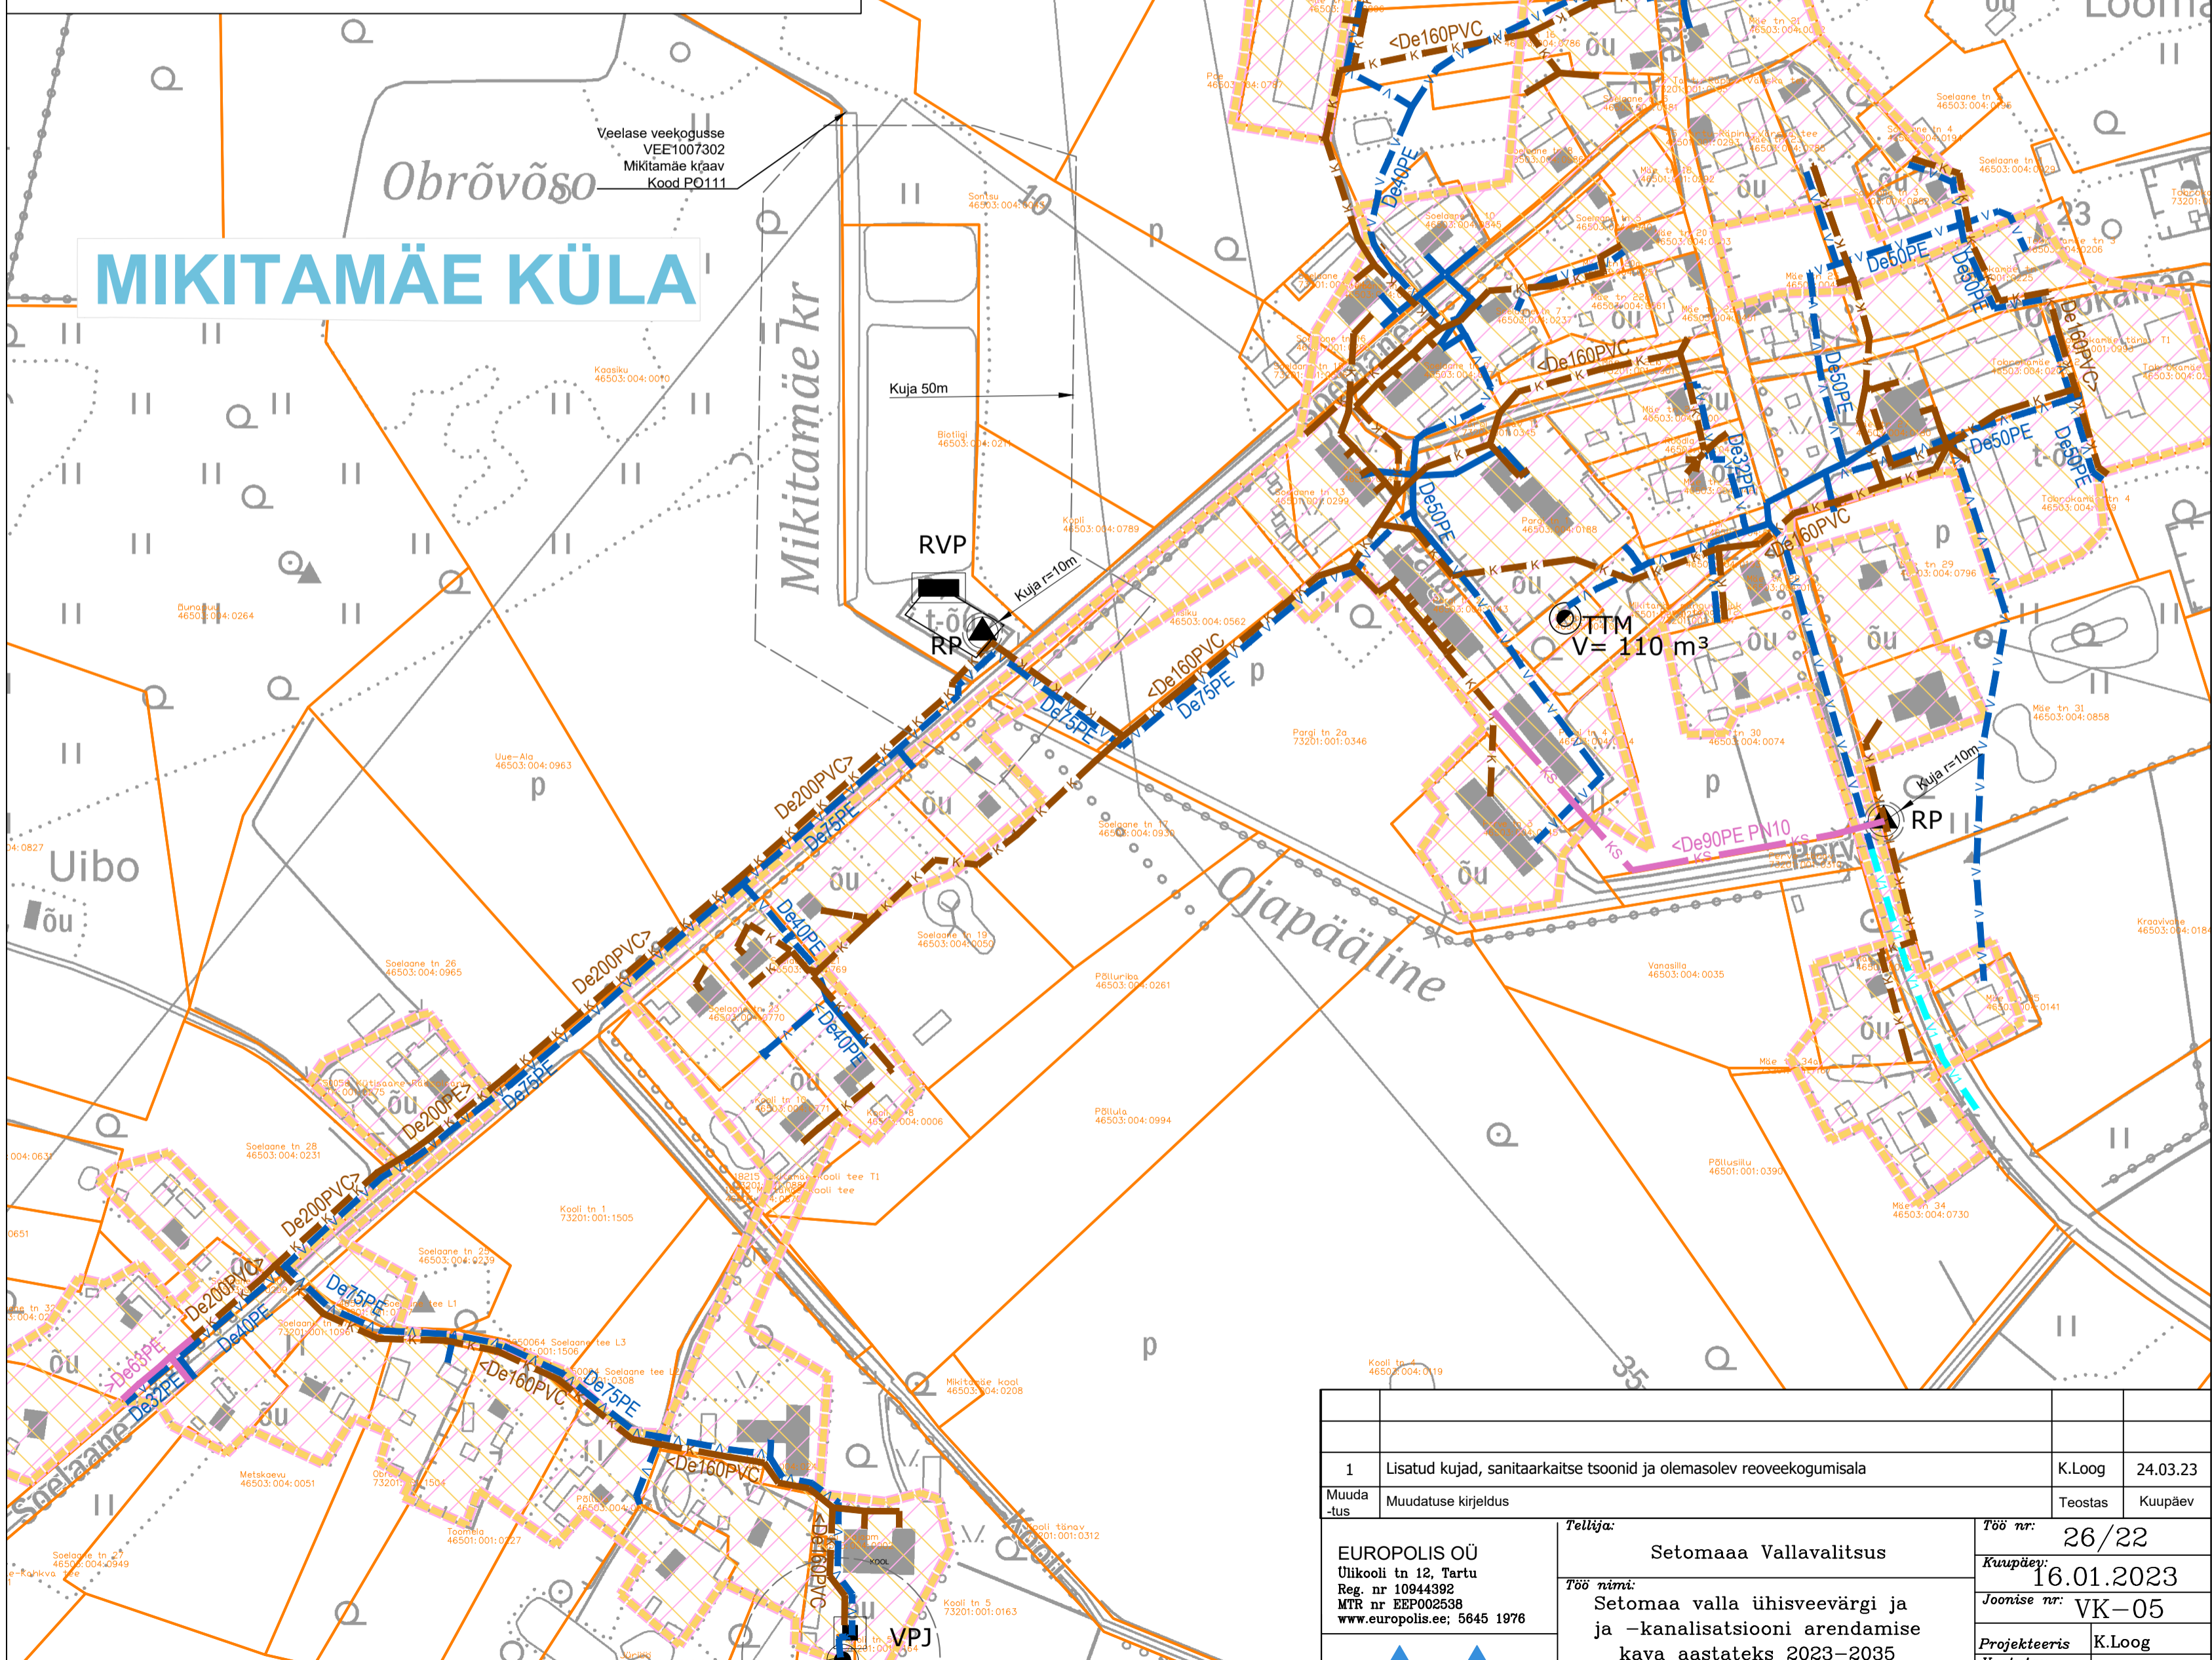


TINGMÄRGID

-  olemasolev veetorustik
-  olemasolev reoveetorustik
-  olemasolev reovee survetorustik
-  planeeritav veetorustik (lühiajaline programm)
-  planeeritav reoveetorustik (lühiajaline programm)
-  planeeritav reovee survetorustik (lühiajaline programm)
-  RP
Q= vooluhulk m³/h
H= tõstekõrgus m
-  TTV TIIK
V= maht m³
-  TTM
V= maht m³
-  RVP
Q= vooluhulk m³/d
R= reostuskoormus ie
-  RP
Q= vooluhulk m³/h
H= tõstekõrgus m
-  perspektiivne reoveekogumisala
-  olemasolev reoveekogumisala



Märkused:
Katastrüksuste piirid: Maa-amet seisuga 07.10.2022
Eesti põhikaart 1:10 000, Maa-amet seisuga 07.10.2022

| | | | |
|---|----------------------------------------------------------------------|---|------------|
| 1 | Lisatud kujud, sanitaarkaitse tsoonid ja olemasolev reoveekogumisala | K.Loog | 24.03.23 |
| Muuda-tus | Muudatuse kirjeldus | Teostas | Kuupäev |
| EUROPOLIS OÜ Ülikooli tn 12, Tartu Reg. nr 10944392 MTR nr EEP002538 www.europolis.ee; 5645 1976 | | Tellijä: Setomaa Vallavalitsus Töö nimi: Setomaa valla ühisveevärgi ja ja -kanalisatsiooni arendamise kava aastateks 2023–2035 Joonise nämetus: Mikitamäe küla olemasolevad ja perspektiivsed vee- ja kanalisatsioonirajatised | |
| | | Töö nr: | 26/22 |
| | | Kuupäev: | 16.01.2023 |
| | | Joonise nr: | VK-05 |
| | | Projekteeris | K.Loog |
| | | Vastutav isik | K.Loog |
| | | Projektijuht | R.Altnurme |
| | | Mastkava: | 1:2500 |
| | | Staadium: | AK |

PK PRK0010992
Kat. nr 10992