


TINGMÄRGID

- V — V — V — V — V — olemasolev veetorustik
 - K — K — K — K — K — olemasolev reoveetorustik
 - KS — KS — KS — KS — KS — olemasolev reovee survetorustik
 - PK olemasolev puurkaev-pumpla
 - VPJ olemasolev veetöotlusjaam/seade
 - olemasolev tuletõrjehüdrant
 - RVP olemasolev reoveepuhasti
 - olemasolev reoveepumpla
 - ▲ olemasolev reoveepumpla
 - olemasolev reoveekogumisala
- Q= tootlikkus m³/h
Q= tootlikkus m³/h
Q= tootlikkus m³/d
R= reostuskoormus ie
Q= vooluhulk m³/h
H= tõstekõrgus m

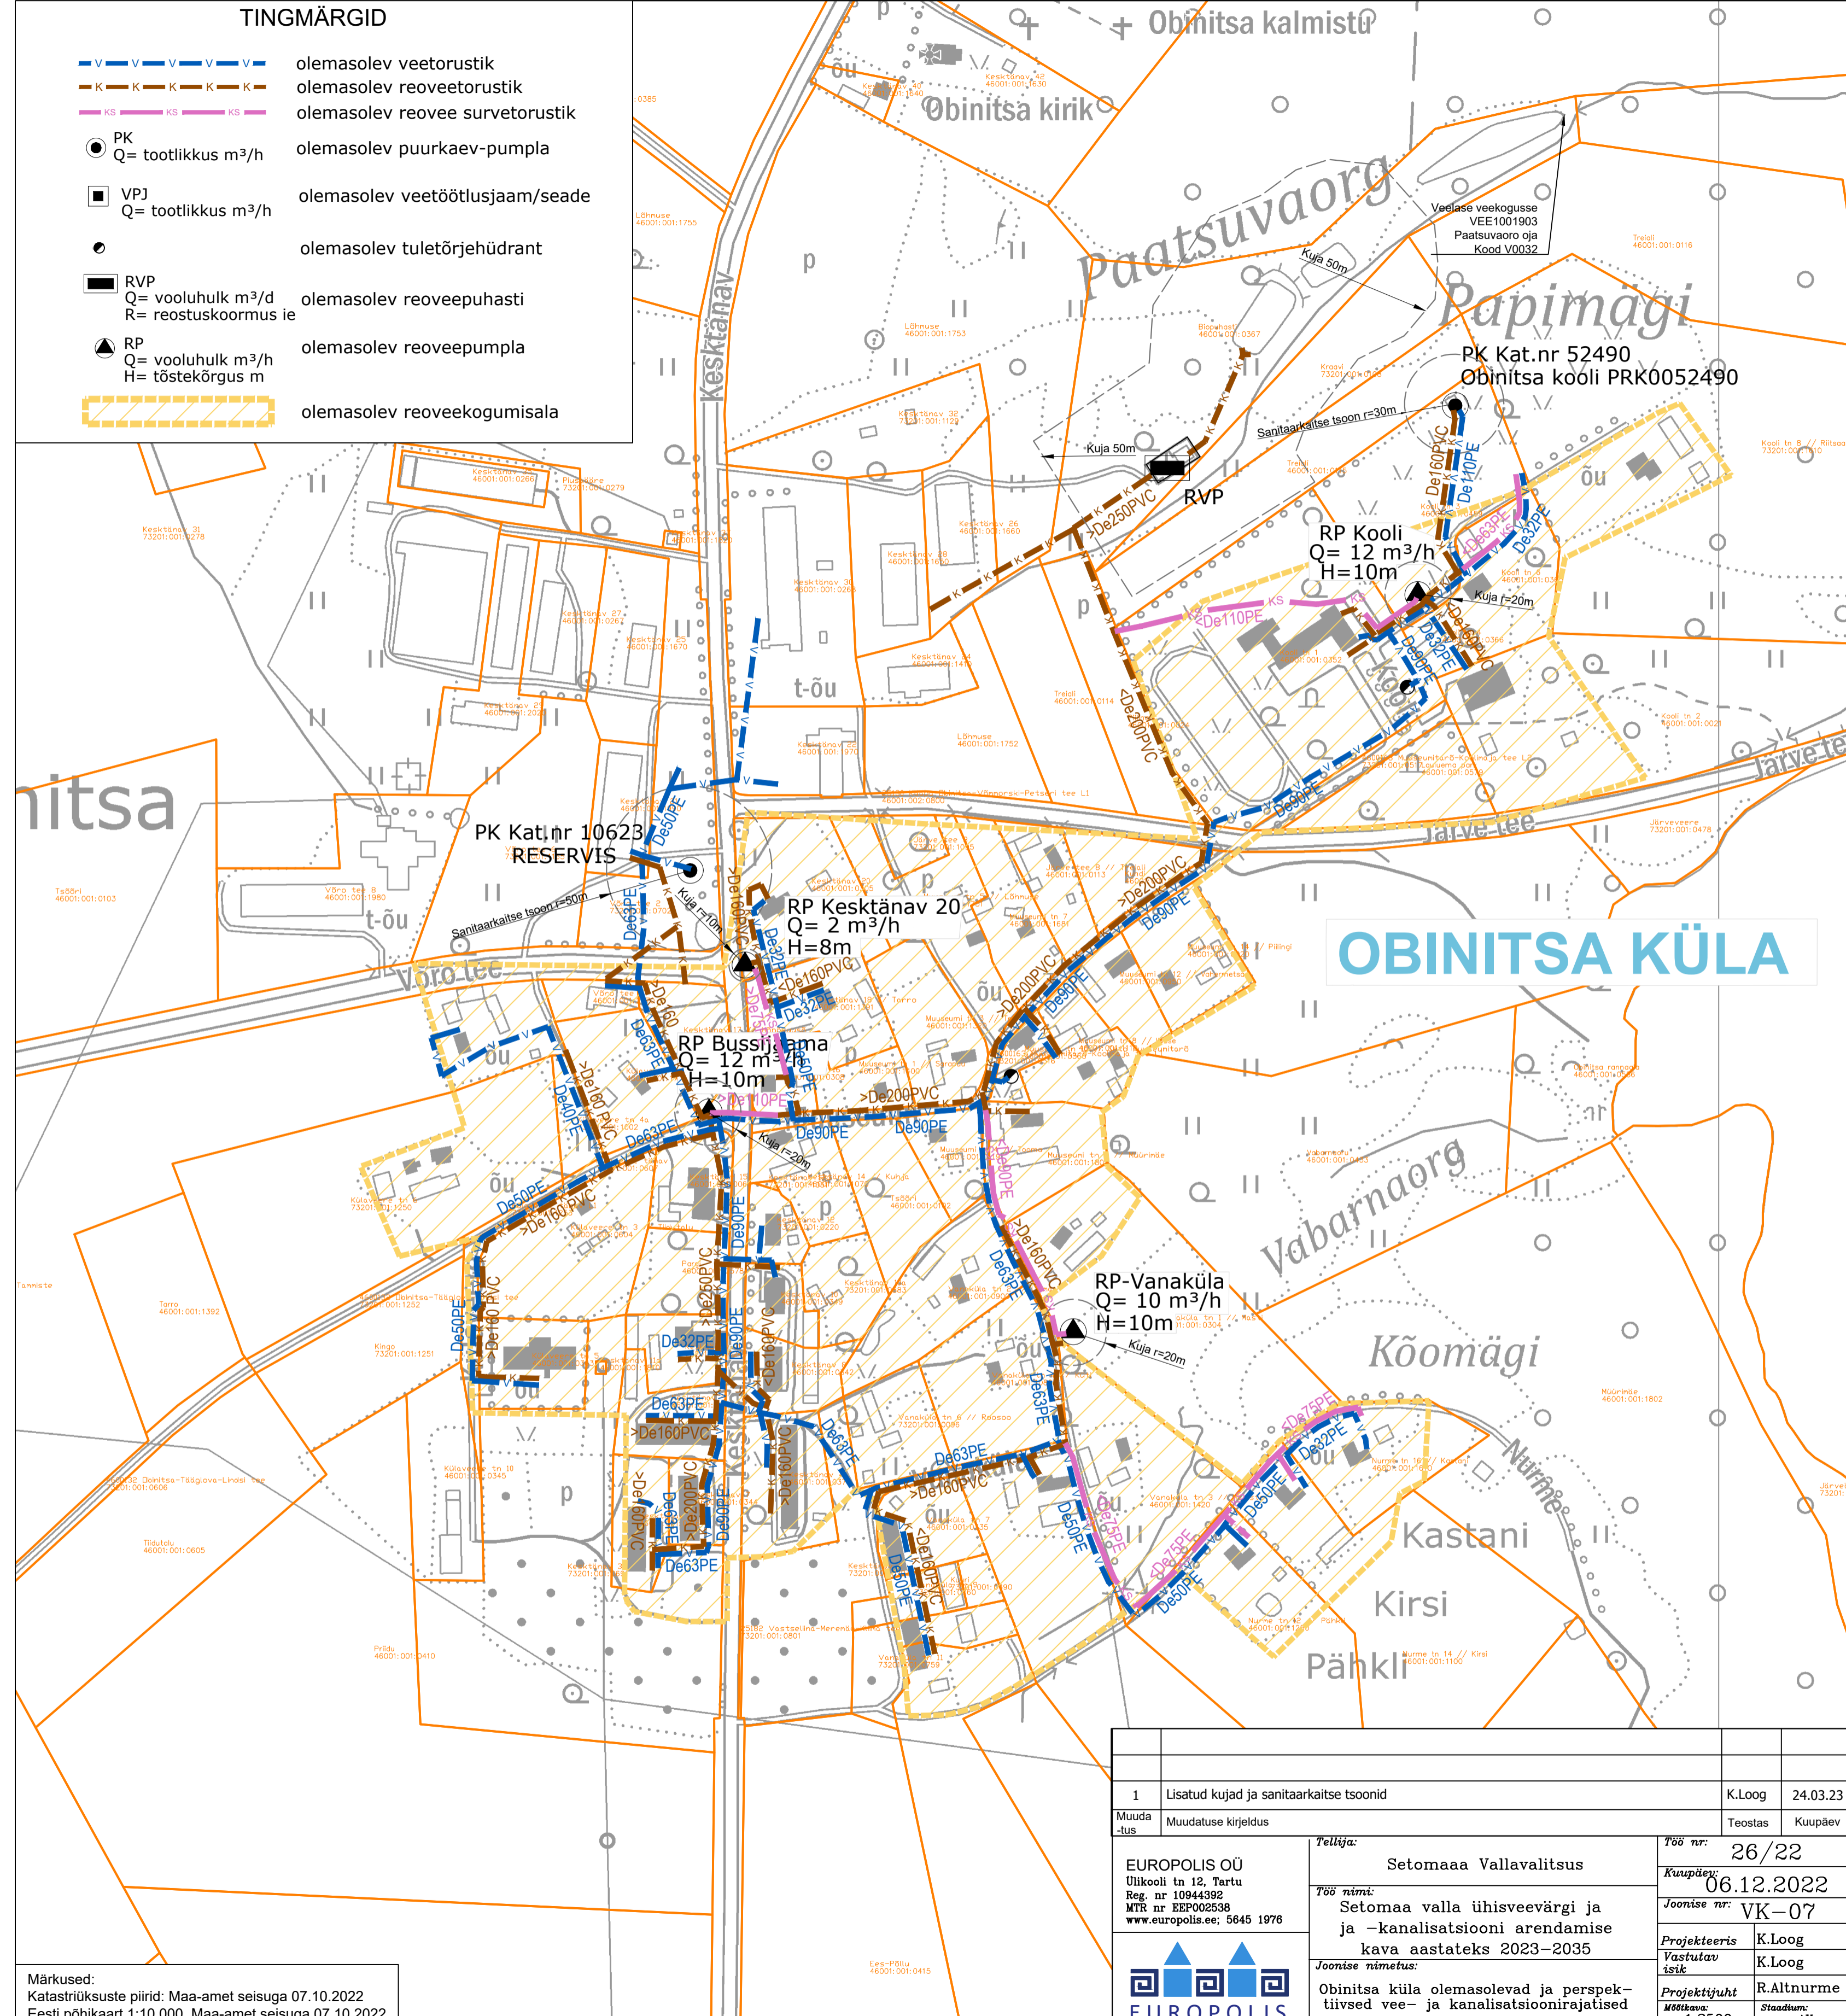

OBINITSA KÜLA

1	Lisatud kujud ja sanitaarkaitse tsoonid	K.Loog	24.03.23	
Muuda-tus	Muudatuse kirjeldus	Teostas	Kuupäev	
EUROPOLIS OÜ Ülikooli tn 12, Tartu Reg. nr 10944392 MTR nr EEP002538 www.europolis.ee; 5645 1976		Tellija: Setomaa Vallavalitsus Töö nimi: Setomaa valla ühisveevärgi ja ja -kanalisatsiooni arendamise kava aastateks 2023–2035 Joonise nimetus: Obinitsa küla olemasolevad ja perspektiivsed vee- ja kanalisatsioonirajatised		Töö nr: 26/22 Kuupäev: 06.12.2022 Joonise nr: VK-07 Projektteeris vastutav isik: K.Loog Projekti juht: R.Altnurme Mõtkava: 1:2500 Staadium: AK

Märkused:
 Katastrirüksuste piirid: Maa-amet seisuga 07.10.2022
 Eesti põhikaart 1:10 000, Maa-amet seisuga 07.10.2022